


Tegn.nr.: 2470-B-21672	Dato: 17.08.2018	Sign.: rj	Kontr.: RJ	Godkj.: RJ
Målestokk: 1:25 000	Rev.dato: 06.09.2018	Rev.nr.: A	Sign.: rj	Godkj.: RJ
	Rev.dato:	Rev.nr.:	Sign.:	Godkj.:

ODDA ENERGI AS
Oversiktskart
Vedlegg 1

Tegnforklaring

- 300 kV-ledning, eksisterende
- 66 kV-ledning, eksisterende
- - - 66 kV kabel, eksisterende
- 66 kV dobbelkurs, konsesjonssøkes
- - - 66 kV kabel, konsesjonssøkes
- 66 kV sjøkabel fases ut
- 66 kV koblingsstasjon, eksisterende
- 66 kV koblingsstasjon, konsesjonssøkes

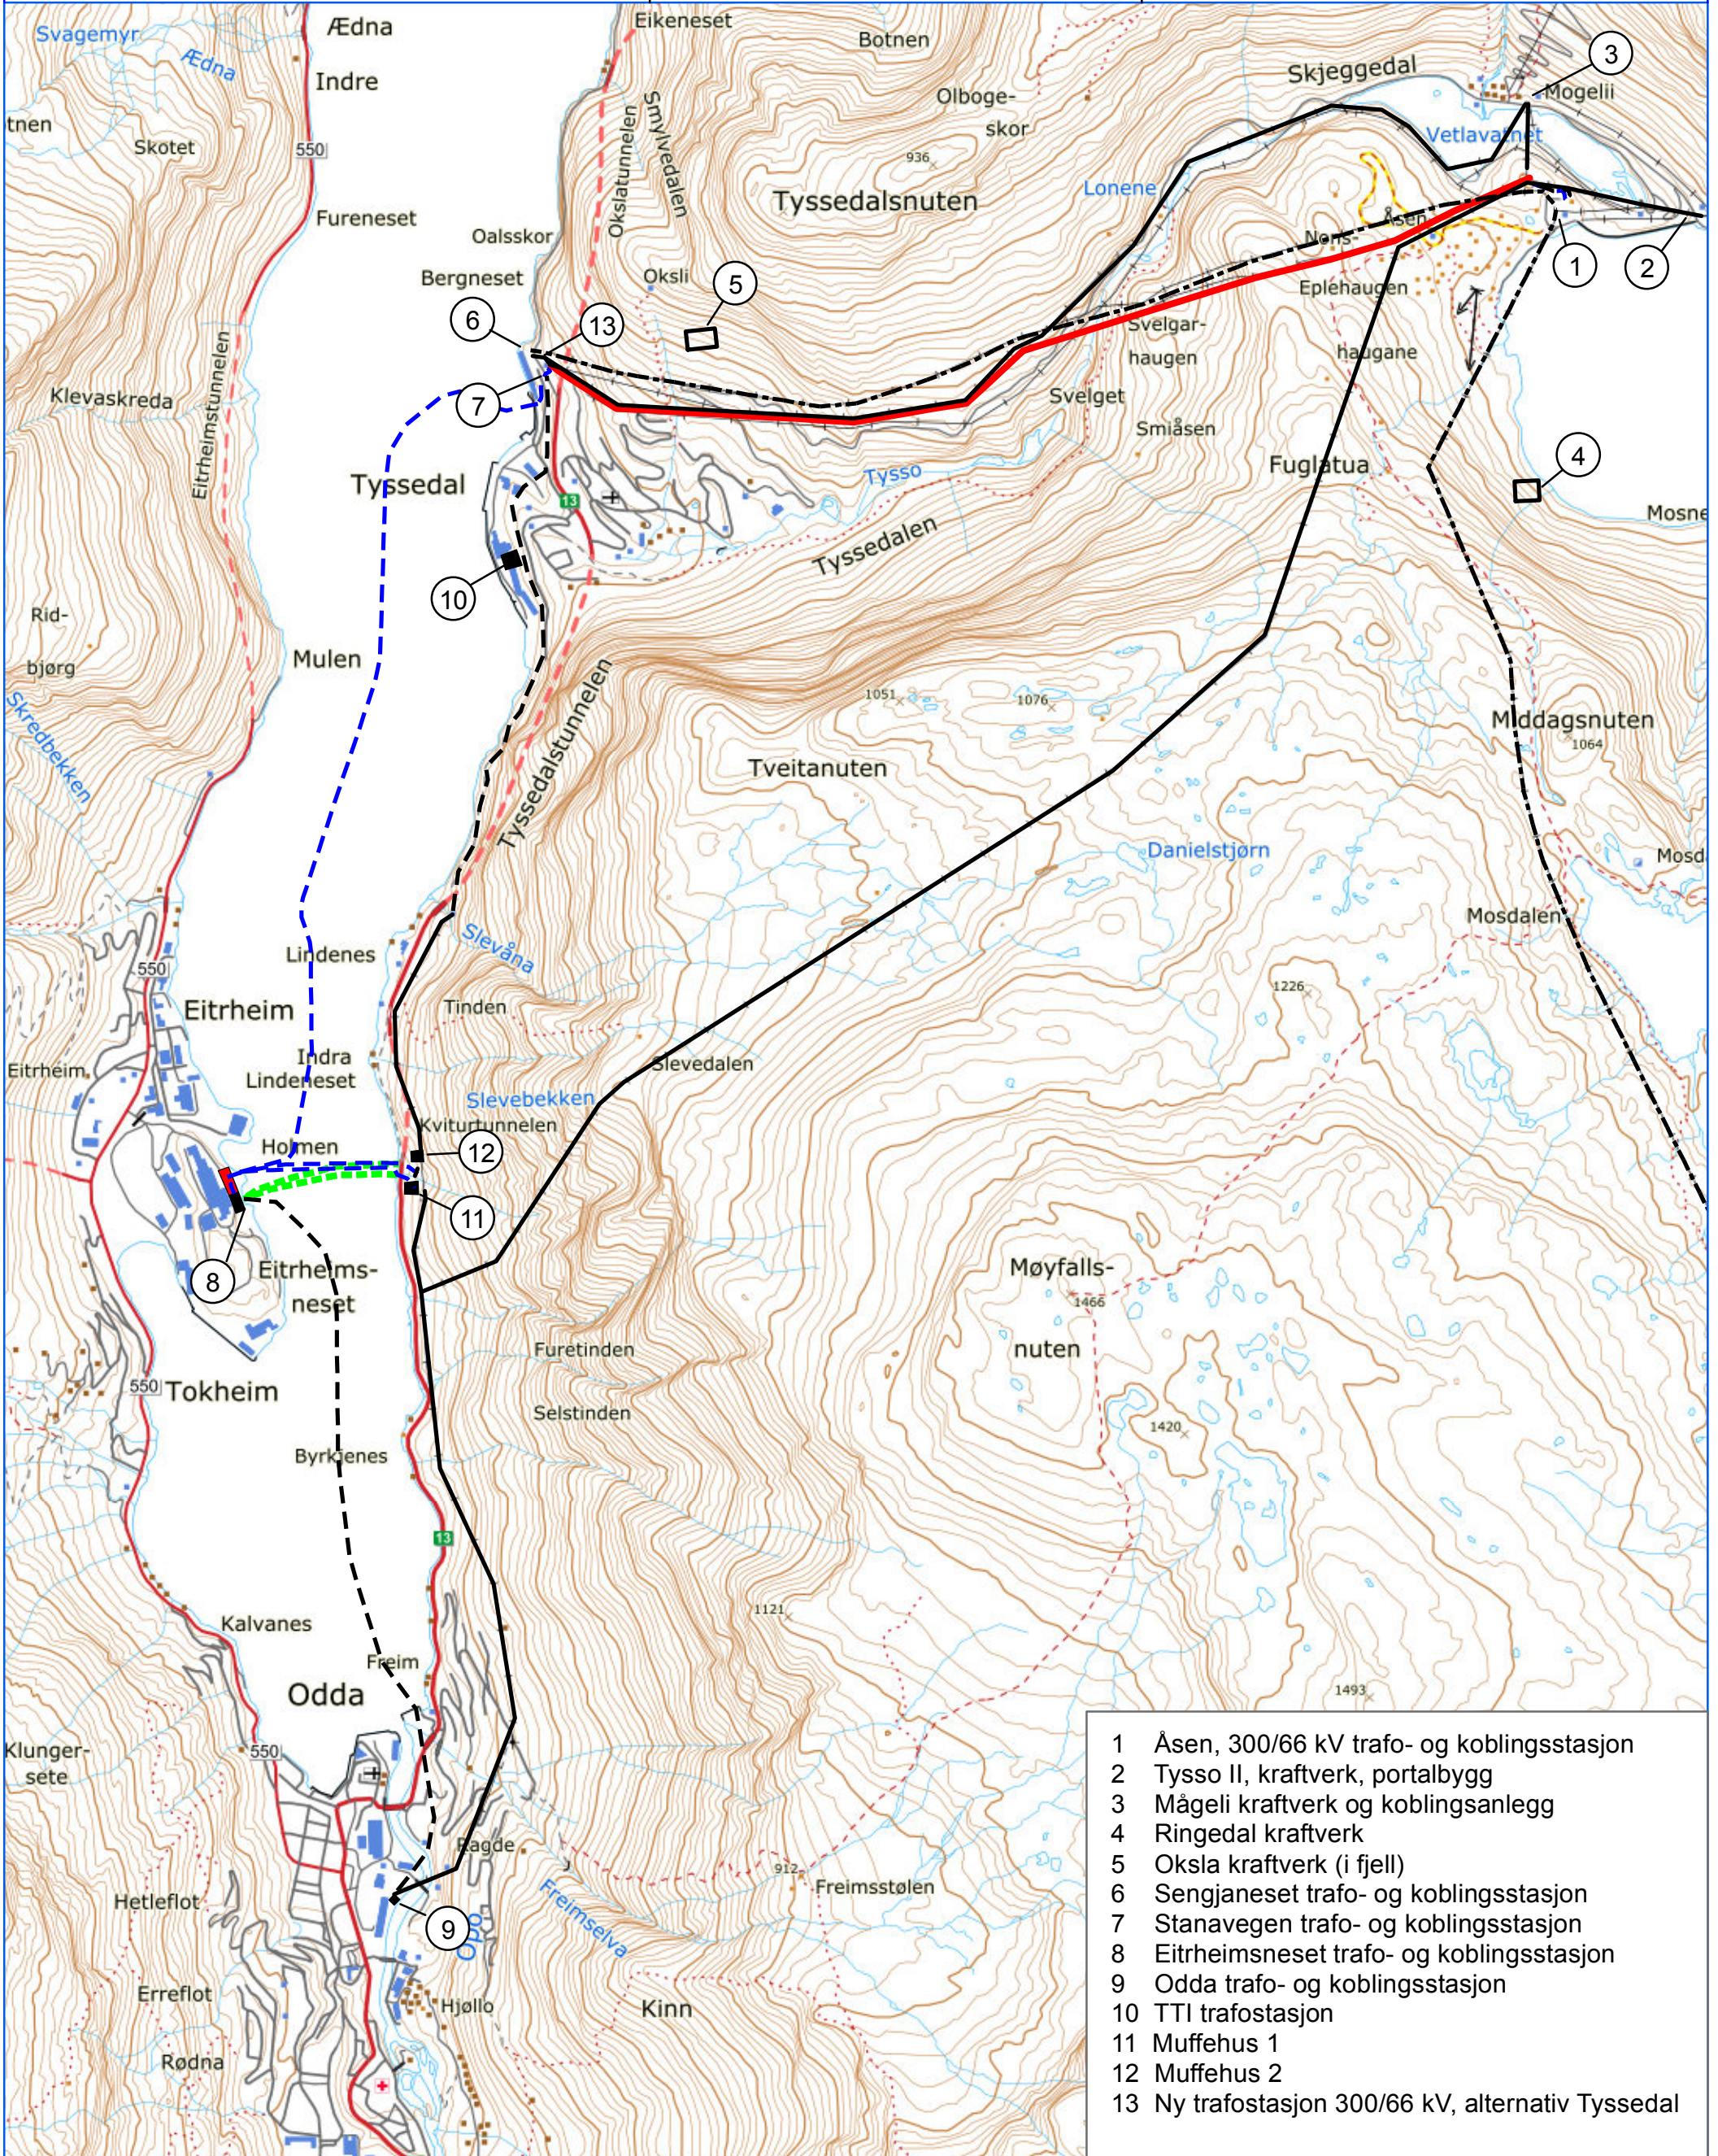

- 1 Åsen, 300/66 kV trafo- og koblingsstasjon
- 2 Tysso II, kraftverk, portalbygg
- 3 Mågeli kraftverk og koblingsanlegg
- 4 Ringedal kraftverk
- 5 Oksla kraftverk (i fjell)
- 6 Sengjaneset trafo- og koblingsstasjon
- 7 Stanavegen trafo- og koblingsstasjon
- 8 Eitrheimsneset trafo- og koblingsstasjon
- 9 Odda trafo- og koblingsstasjon
- 10 TTI trafostasjon
- 11 Muffehus 1
- 12 Muffehus 2
- 13 Ny trafostasjon 300/66 kV, alternativ Tysedal