
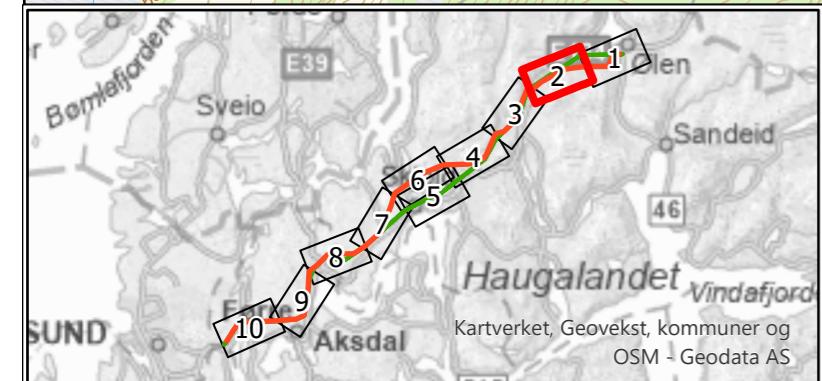


- | | | | |
|---------------------------------------|-------------------------|---------------------------------------|-------------------------------|
| • Mastepunkt ny 132 kV-ledning | Riggområde | R Kulturminne | Fugleavvisere |
| • Eksisterende master som skal rives | Adkomstraseer | ● Master i område med naturfare | ● Fremmedarter |
| Ny 132 kV ledning | Bilveg | Husdyr | Begrenset skogrydding |
| 66 kV ledninger som skal rives | Terrengtransport | Bekkekryssing - Ikke hogst | Viktig naturtype |
| Rydde- og rettighetsbelte | Traktorveg | Bekkekryssing - Selektiv hogst | Nedbørsfelt drikkevann |

J06	13/03/23	Revisjon 2	KN	EF	RR
J05	14/11/22	Rev etter godkjent MTA	KN	EF	BMR
J04	01/07/21	Til NVE	KN	EF	BMR
B01	17/06/21	For godkjenning HKN	KN	EF	
A01	04/05/21	Internkontroll	KN	EF	
Rev	Dato	Beskrivelse/endring	Tegn.	Kontr.	Godkj.
132 kV-ledning Ølen-Våg-Bratthammer MTA-kart					
Tiltakshaver	Fagne AS	Målestokk	1:10 000		
Utarbeidet av	Norconsult	Oppdragsnr	5208164	Kartblad	1 av 10
				Format	A3

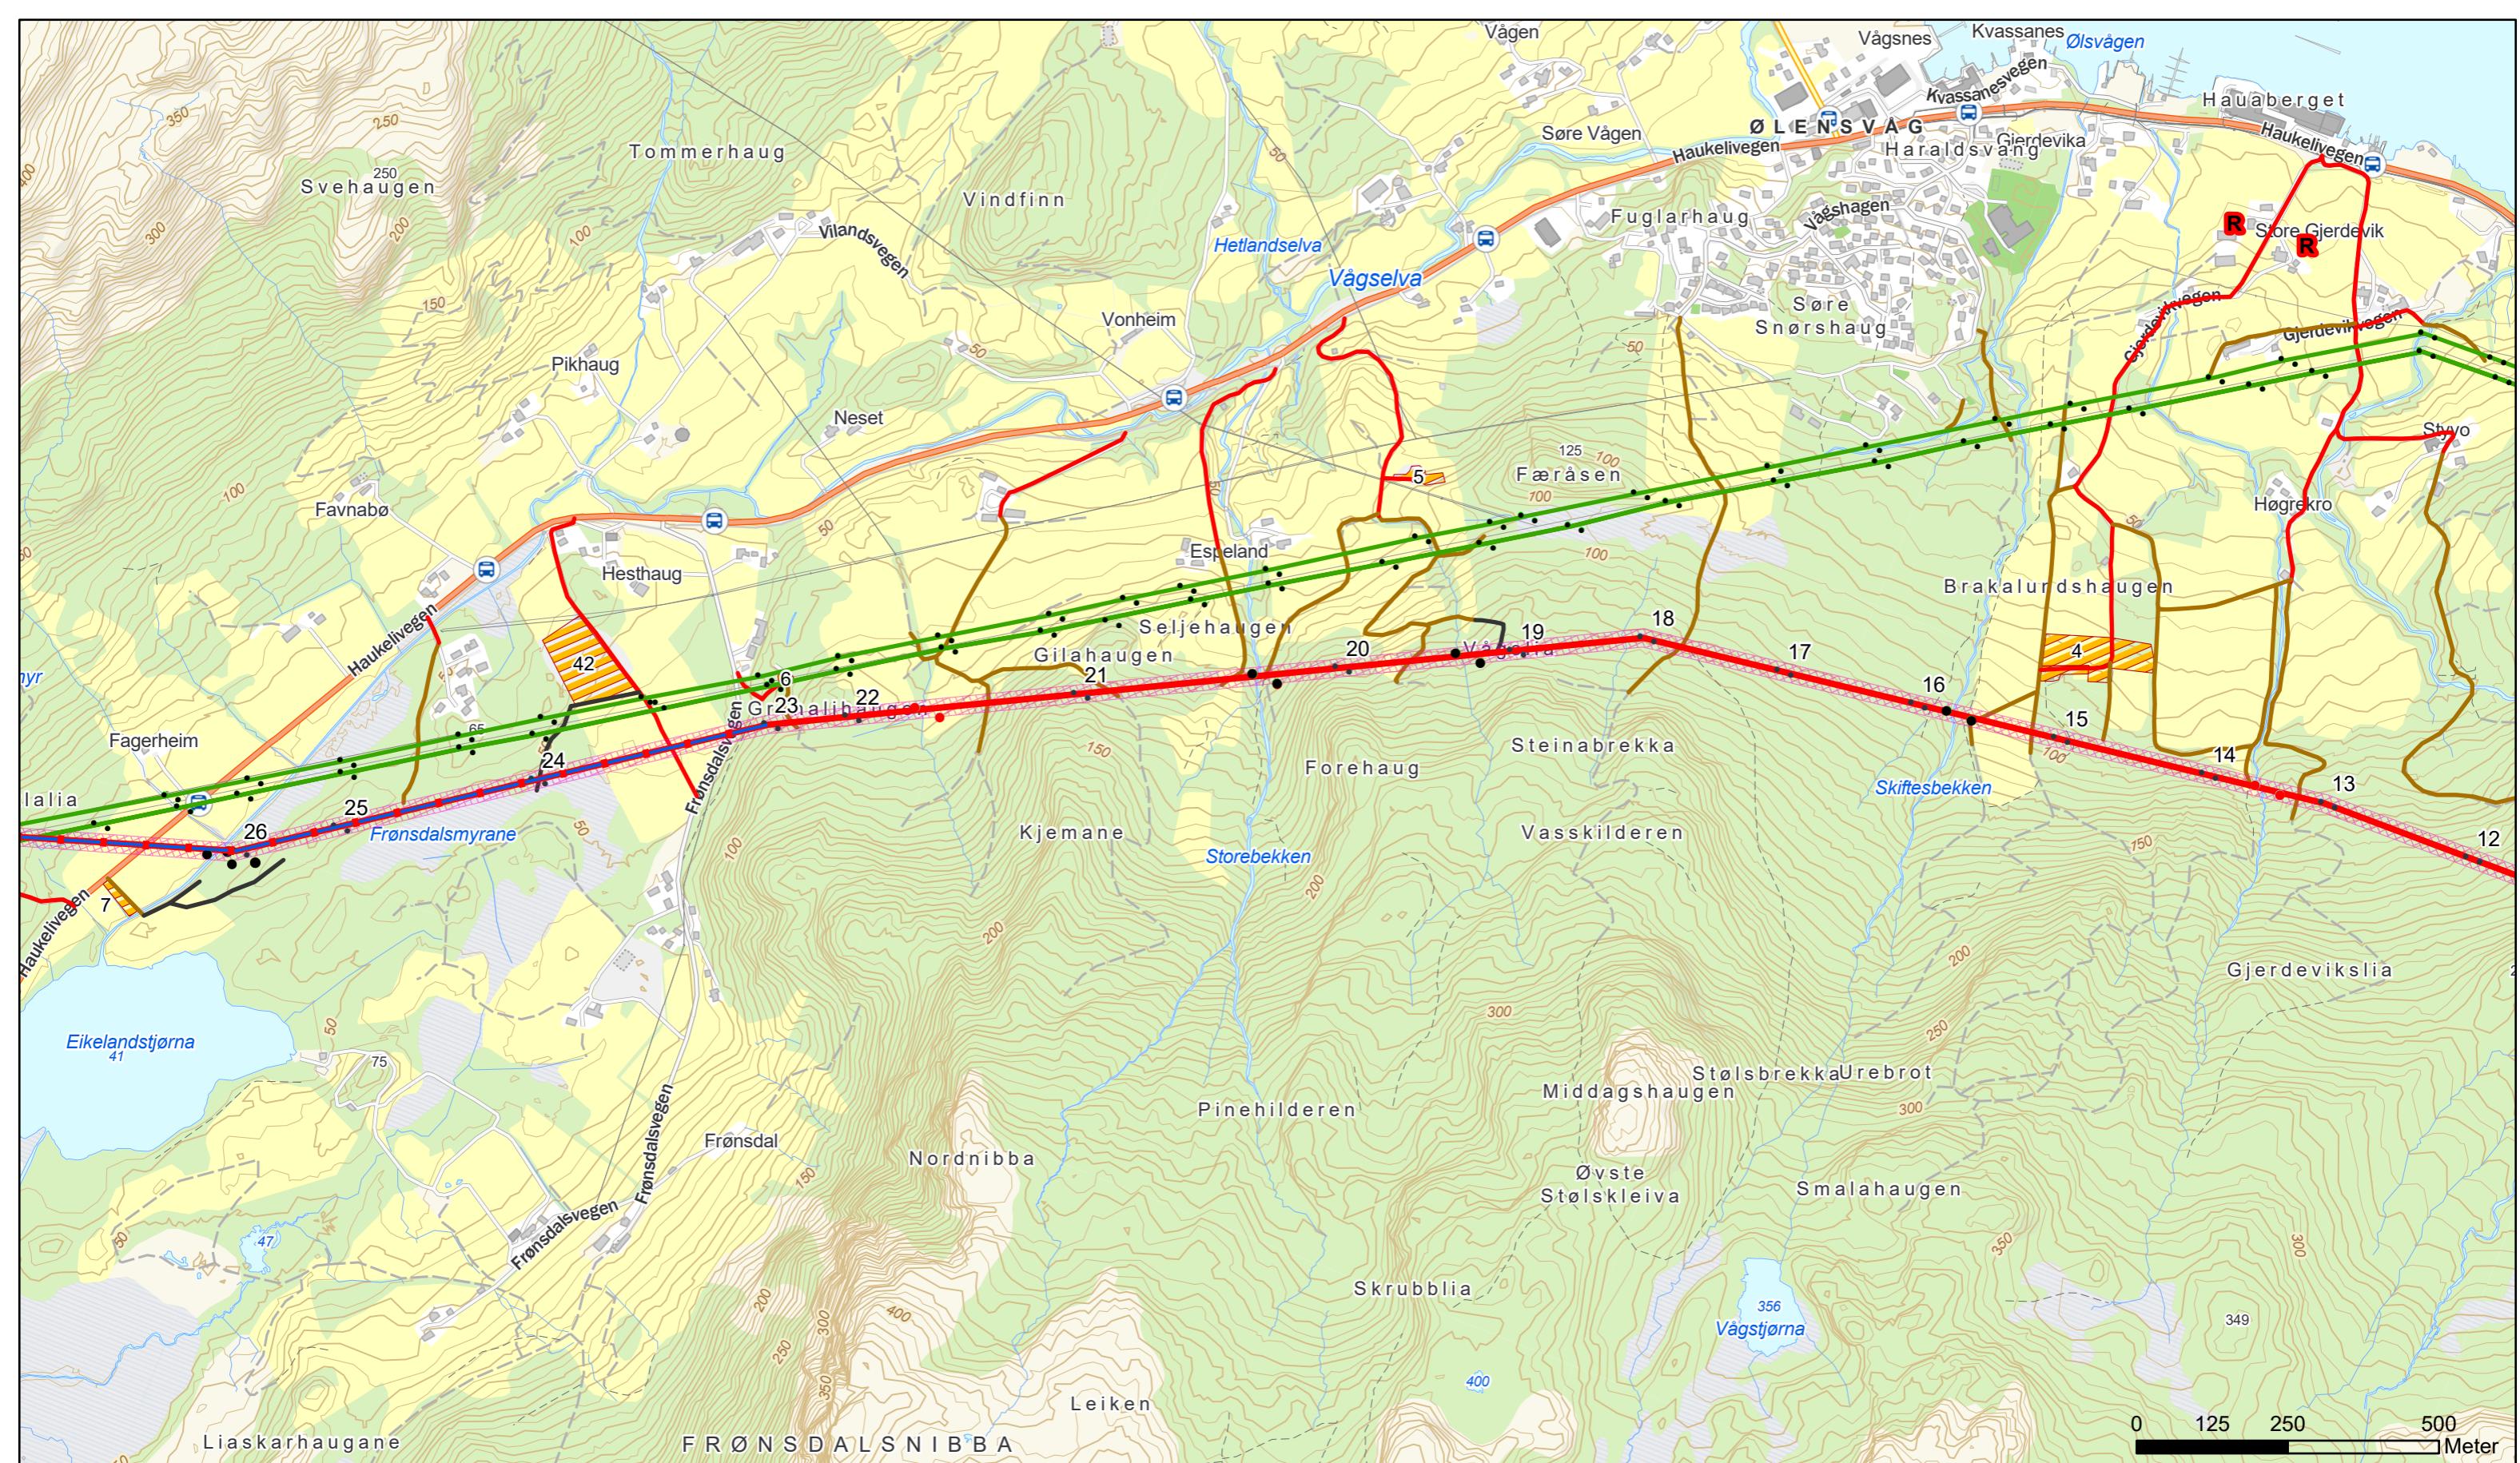

• Mastepunkt ny 132 kV-ledning

• Eksisterende master som skal rives

Ny 132 kV ledning

66 kV ledninger som skal rives

Rydde- og rettighetsbelte

Riggområde

Adkomstraseer

Bilveg

Terrengtransport

Traktorveg

R Kulturminne

● Master i område med naturfare

Husdyr

Bekkekryssing - Ikke hogst

● Bekkekryssing - Selektiv hogst

Fugleavvisere

Fremmedarter

Begrenset skogrydding



Viktig naturtype

Nedbørsfelt drikkevann

J06	13/03/23	Revisjon 2	KN	EF	RR
J05	14/11/22	Rev etter godkjent MTA	KN	EF	BMR
J04	01/07/21	Til NVE	KN	EF	BMR
B01	17/06/21	For godkjenning HKN	KN	EF	
A01	04/05/21	Internkontroll	KN	EF	
Rev	Dato	Beskrivelse/endring	Tegn.	Kontr.	Godkj.

132 kV-ledning Ølen-Våg-Bratthammer MTA-kart

Tiltakshaver Fagne AS	Målestokk 1:10 000
Utarbeidet av Norconsult	Oppdragsnr 5208164

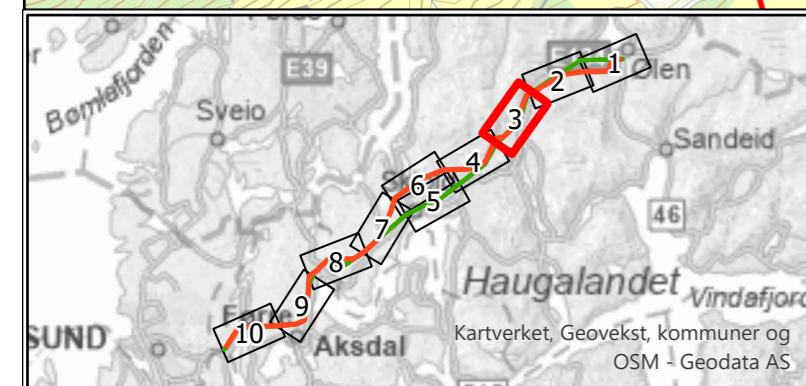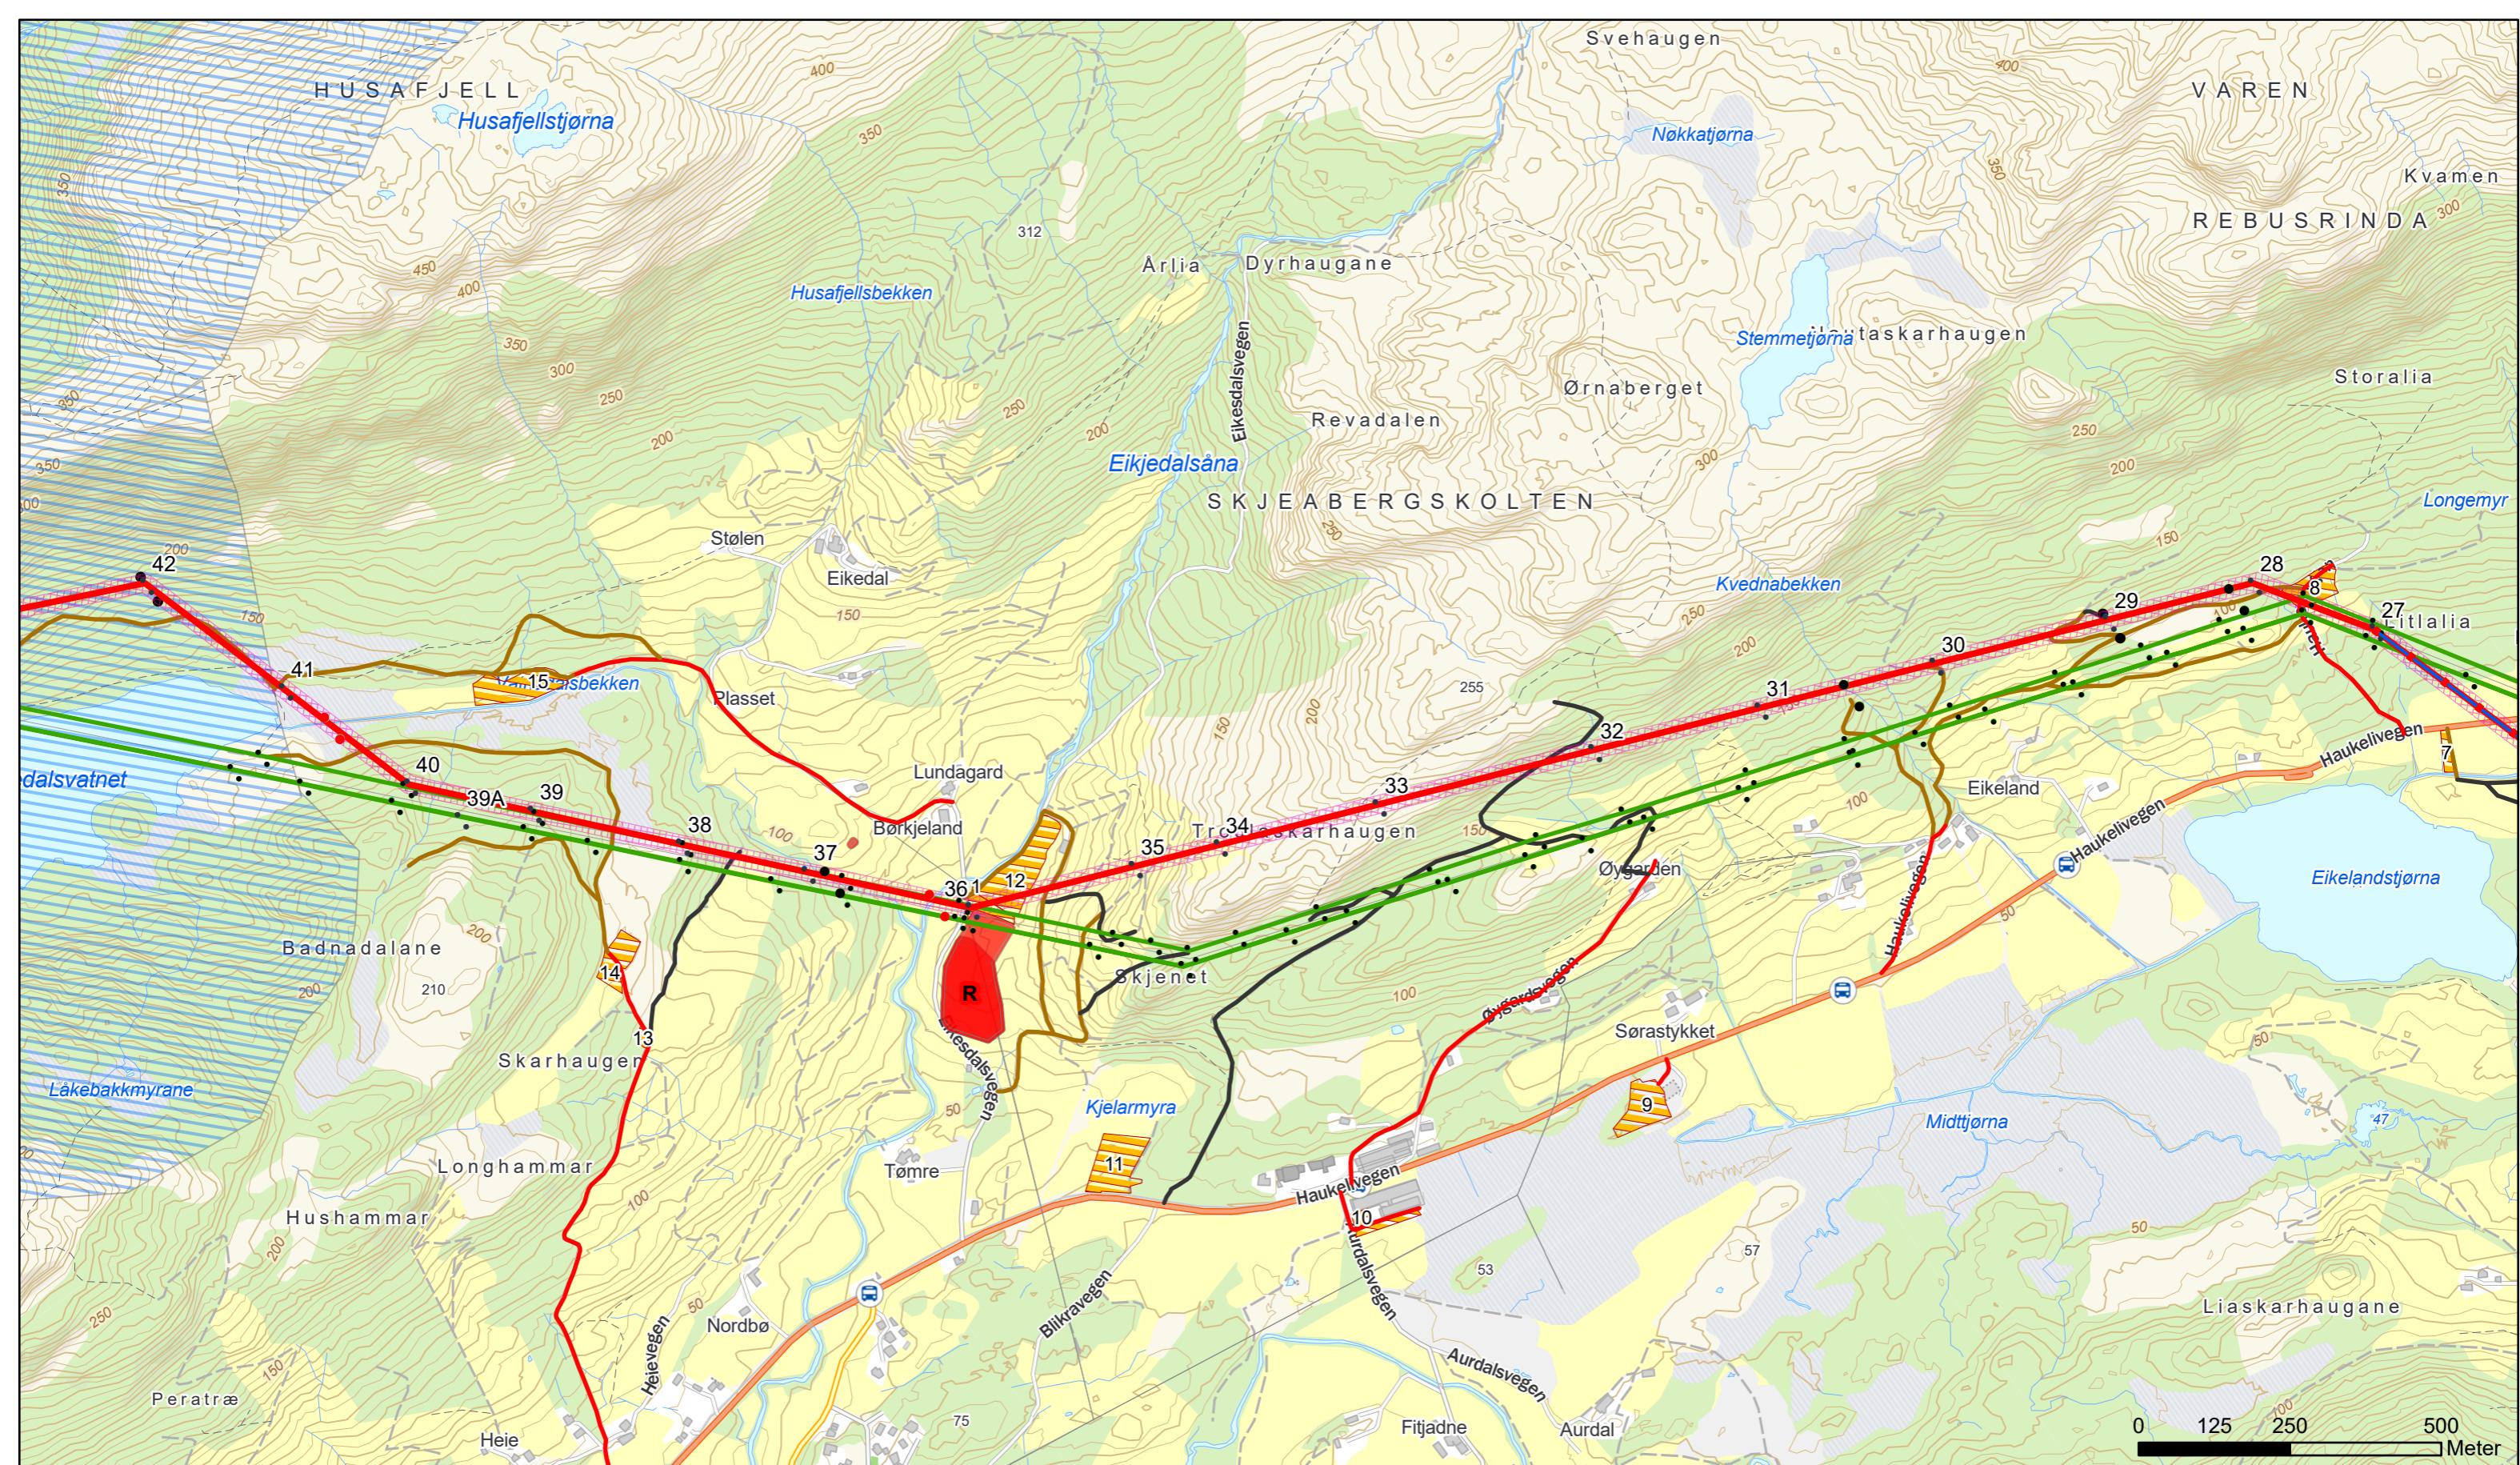

- Mastepunkt ny 132 kV-ledning
 - Eksisterende master som skal rives

— Ny 132 kV ledning

— 66 kV ledninger som skal rives





Adkomstraseer



— Terrengtransport



- R Kulturminne

- • Master i område med naturfare



Bekkekryssing - Ikke best



- Fugleavvisere



Begrenset skogrydding





- • Balkenkrüzing – Selektivität belegt Nachgeworfene Duldungswerte

J06	13/03/23	Revisjon 2	KN	EF RR
J05	14/11/22	Rev etter godkjent MTA	KN	EF BMR
J04	01/07/21	Til NVE	KN	EF BMR
B01	17/06/21	For godkjenning HKN	KN	EF
A01	04/05/21	Internkontroll	KN	EF
Rev.	Date	Beskrivelse/endring	Tegn	Kontr. Godkji



132 kV-ledning Ølen-Våg-Bratthammar
MTA-kart

Tiltakshaver Fagne AS	Målestokk 1:10 000
Utarbeidet av Norconsult 	Oppdragsnr 5208164

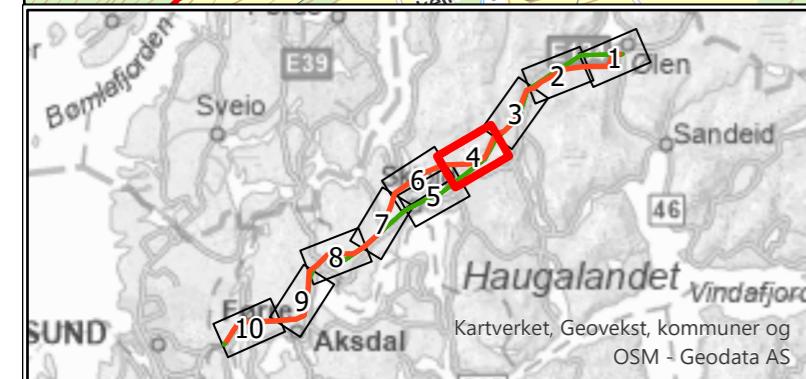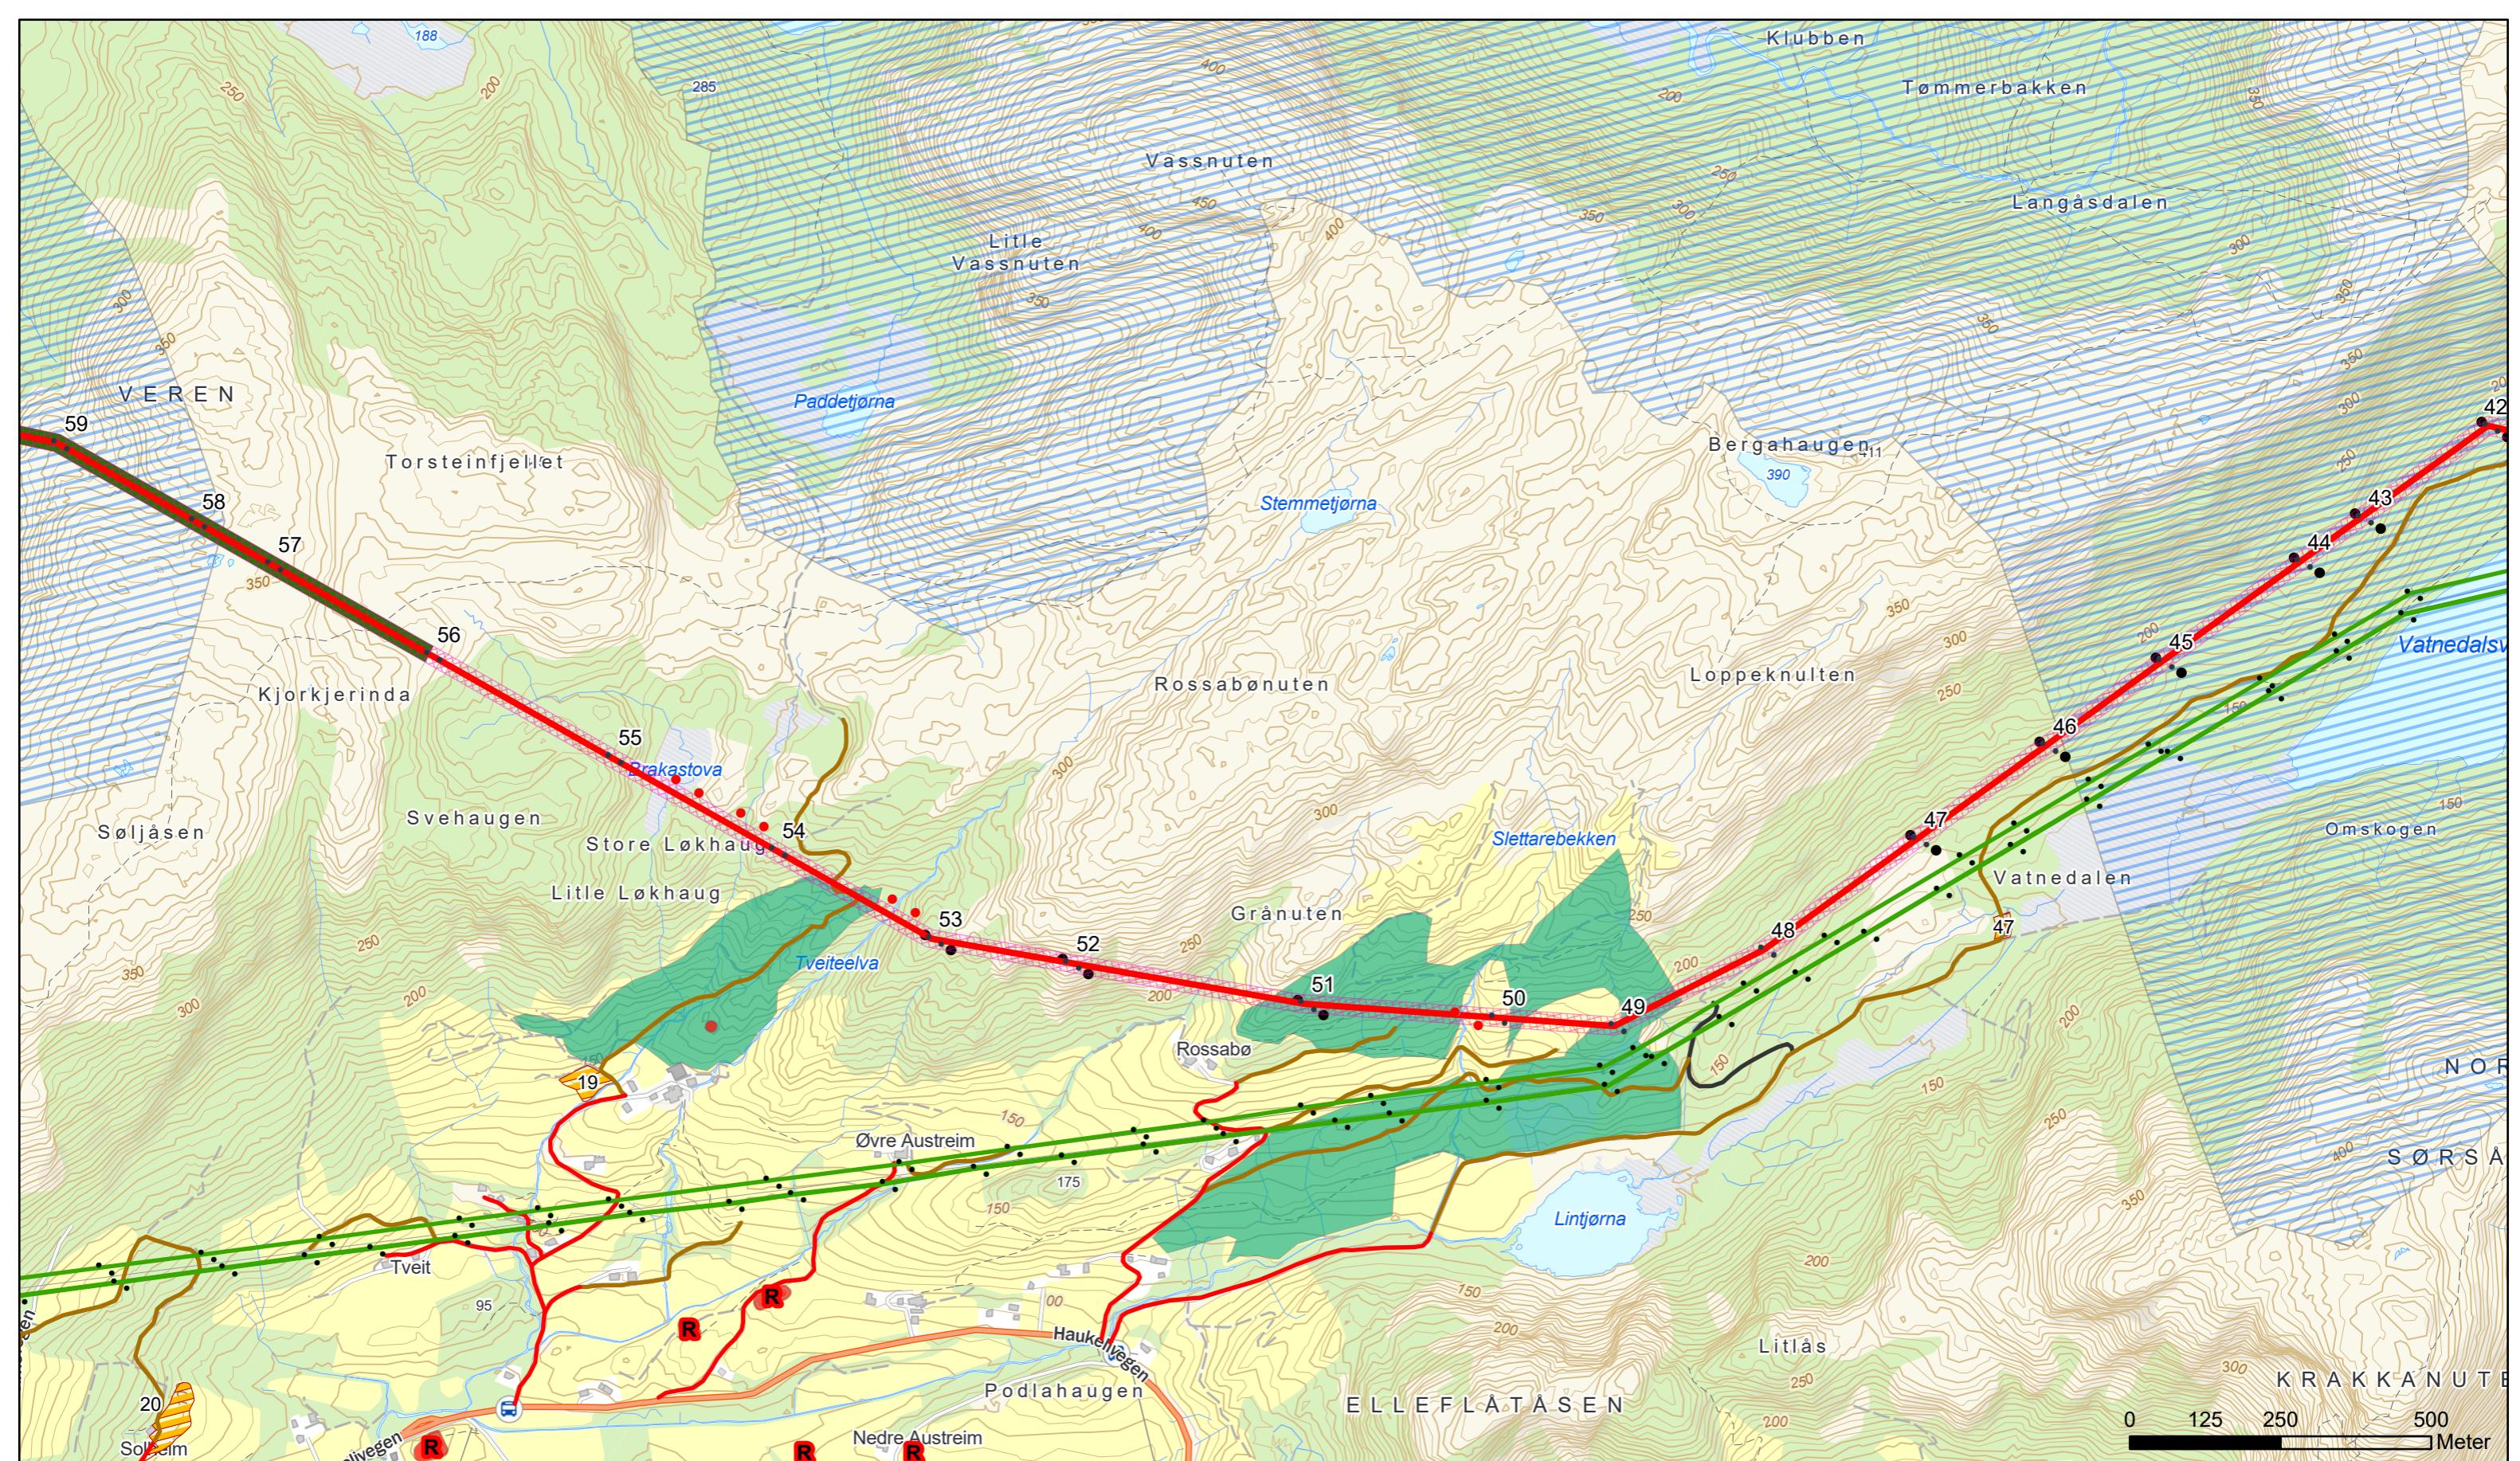



- | | | | | |
|---------------------------------------|-------------------------|----------|---------------------------------------|-------------------------------|
| • Mastepunkt ny 132 kV-ledning | Riggområde | R | Kulturminne | Fugleavvisere |
| • Eksisterende master som skal rives | Adkomstraseer | ● | Master i område med naturfare | ● |
| Ny 132 kV ledning | Bilveg | R | Husdyr | Begrenset skogrydding |
| 66 kV ledninger som skal rives | Terrengtransport | ● | Bekkekryssing - Ikke hogst | Viktig naturtype |
| Rydde- og rettighetsbelte | Traktorveg | ● | Bekkekryssing - Selektiv hogst | Nedbørsfelt drikkevann |

J06	13/03/23	Revisjon 2	KN	EF	RR
J05	14/11/22	Rev etter godkjent MTA	KN	EF	BMR
J04	01/07/21	Til NVE	KN	EF	BMR
B01	17/06/21	For godkjenning HKN	KN	EF	
A01	04/05/21	Internkontroll	KN	EF	
Rev	Dato	Beskrivelse/endring	Tegn.	Kontr.	Godkj.
132 kV-ledning Ølen-Våg-Bratthammar MTA-kart					
Tiltakshaver	Fagne AS	Målestokk	1:10 000		
Utarbeidet av	Norconsult	Oppdragsnr	5208164	Kartblad	4 av 10
		Format	A3		

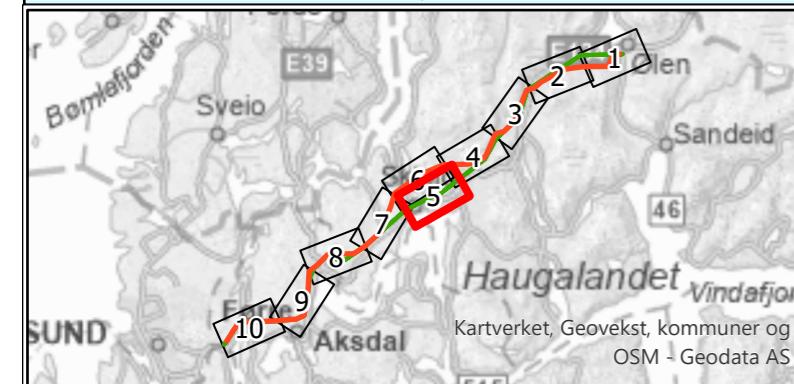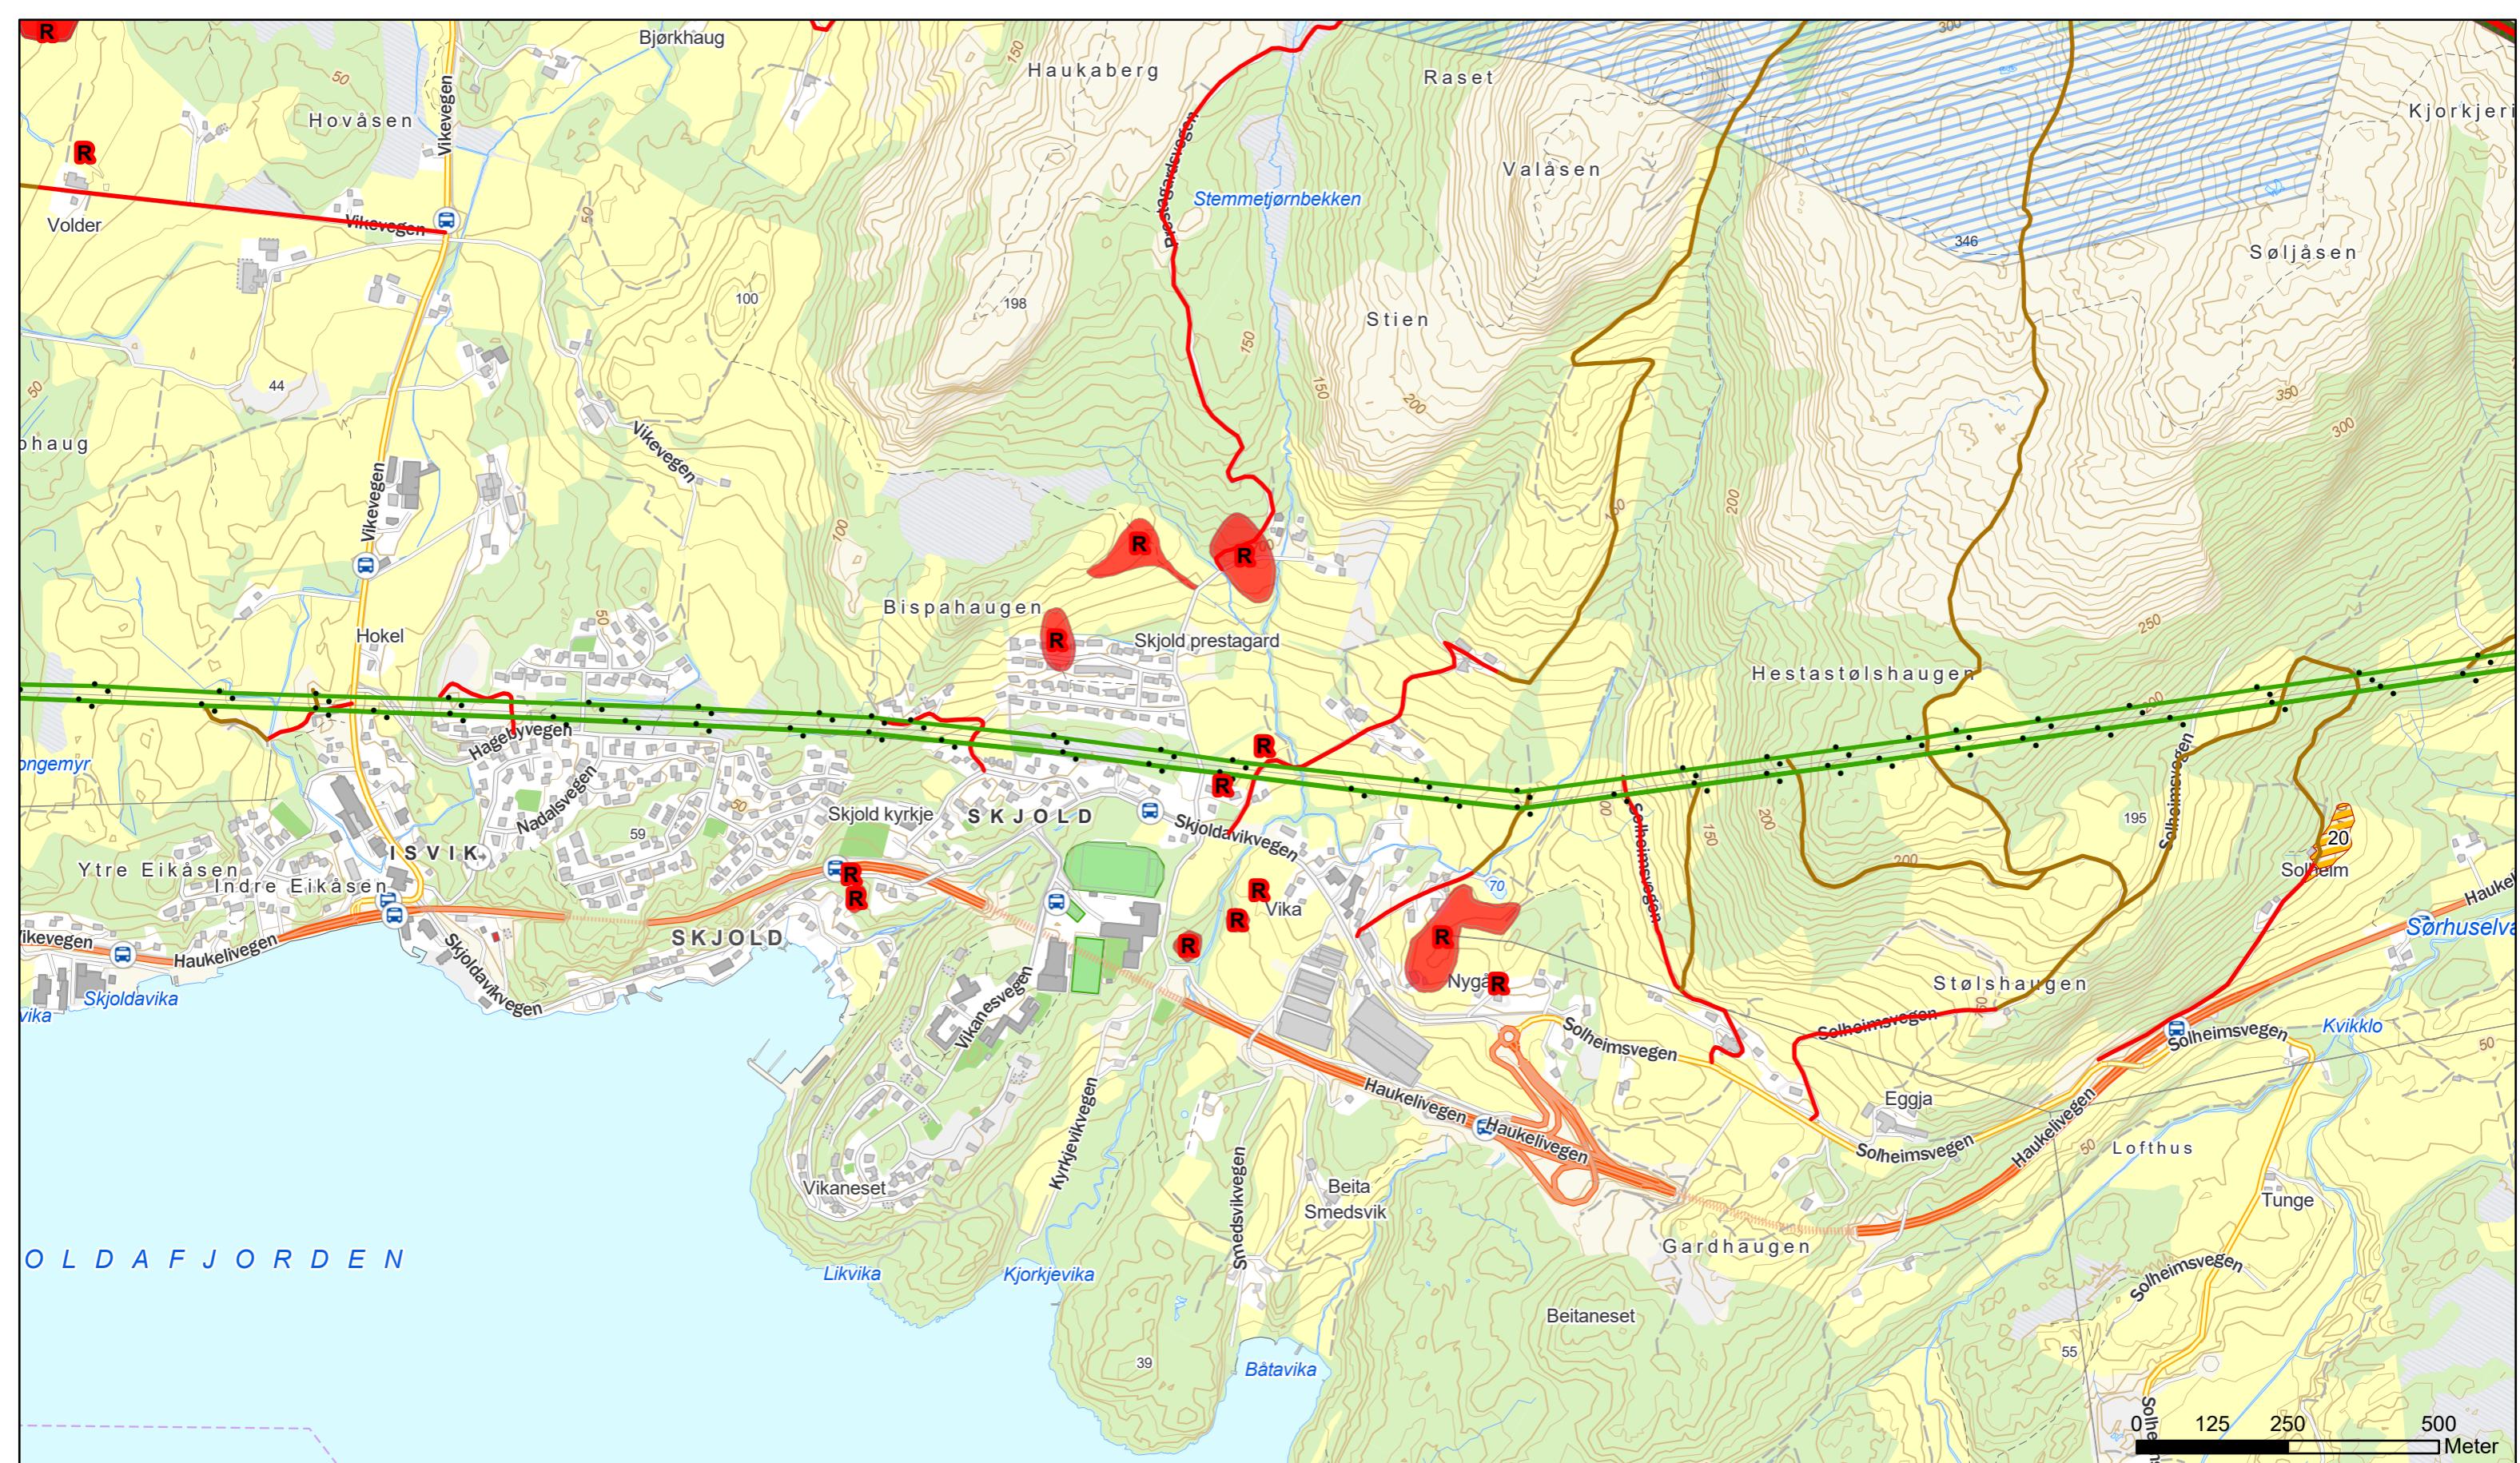

- Mastepunkt ny 132 kV-ledning
- Eksisterende master som skal rives
- Ny 132 kV ledning
- 66 kV ledninger som skal rives
- Riggområde
- Adkomstraseer
- Bilveg
- Terrengtransport
- Rydde- og rettighetsbelte
- R** Kulturminne
- Master i område med naturfare
- Husdyr
- Bekkekryssing - Ikke hogst
- Bekkekryssing - Selektiv hogst
- Fugleavvisere
- Fremmedarter
- Begrenset skogrydding
- Viktig naturtype
- Nedbørsfelt drikkevann

J06	13/03/23	Revisjon 2	KN	EF	RR
J05	14/11/22	Rev etter godkjent MTA	KN	EF	BMR
J04	01/07/21	Til NVE	KN	EF	BMR
B01	17/06/21	For godkjenning HKN	KN	EF	
A01	04/05/21	Internkontroll	KN	EF	
Rev	Dato	Beskrivelse/endring	Tegn.	Kontr.	Godkj.
132 kV-ledning Ølen-Våg-Bratthammer MTA-kart					
Tiltakshaver	Fagne AS	Målestokk	1:10 000		
Utarbeidet av	Norconsult	Oppdragsnr	5208164	Kartbledd	5 av 10
		Format	A3		

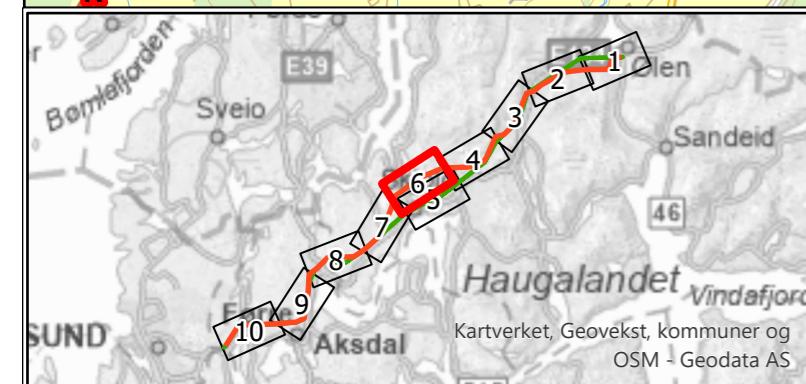
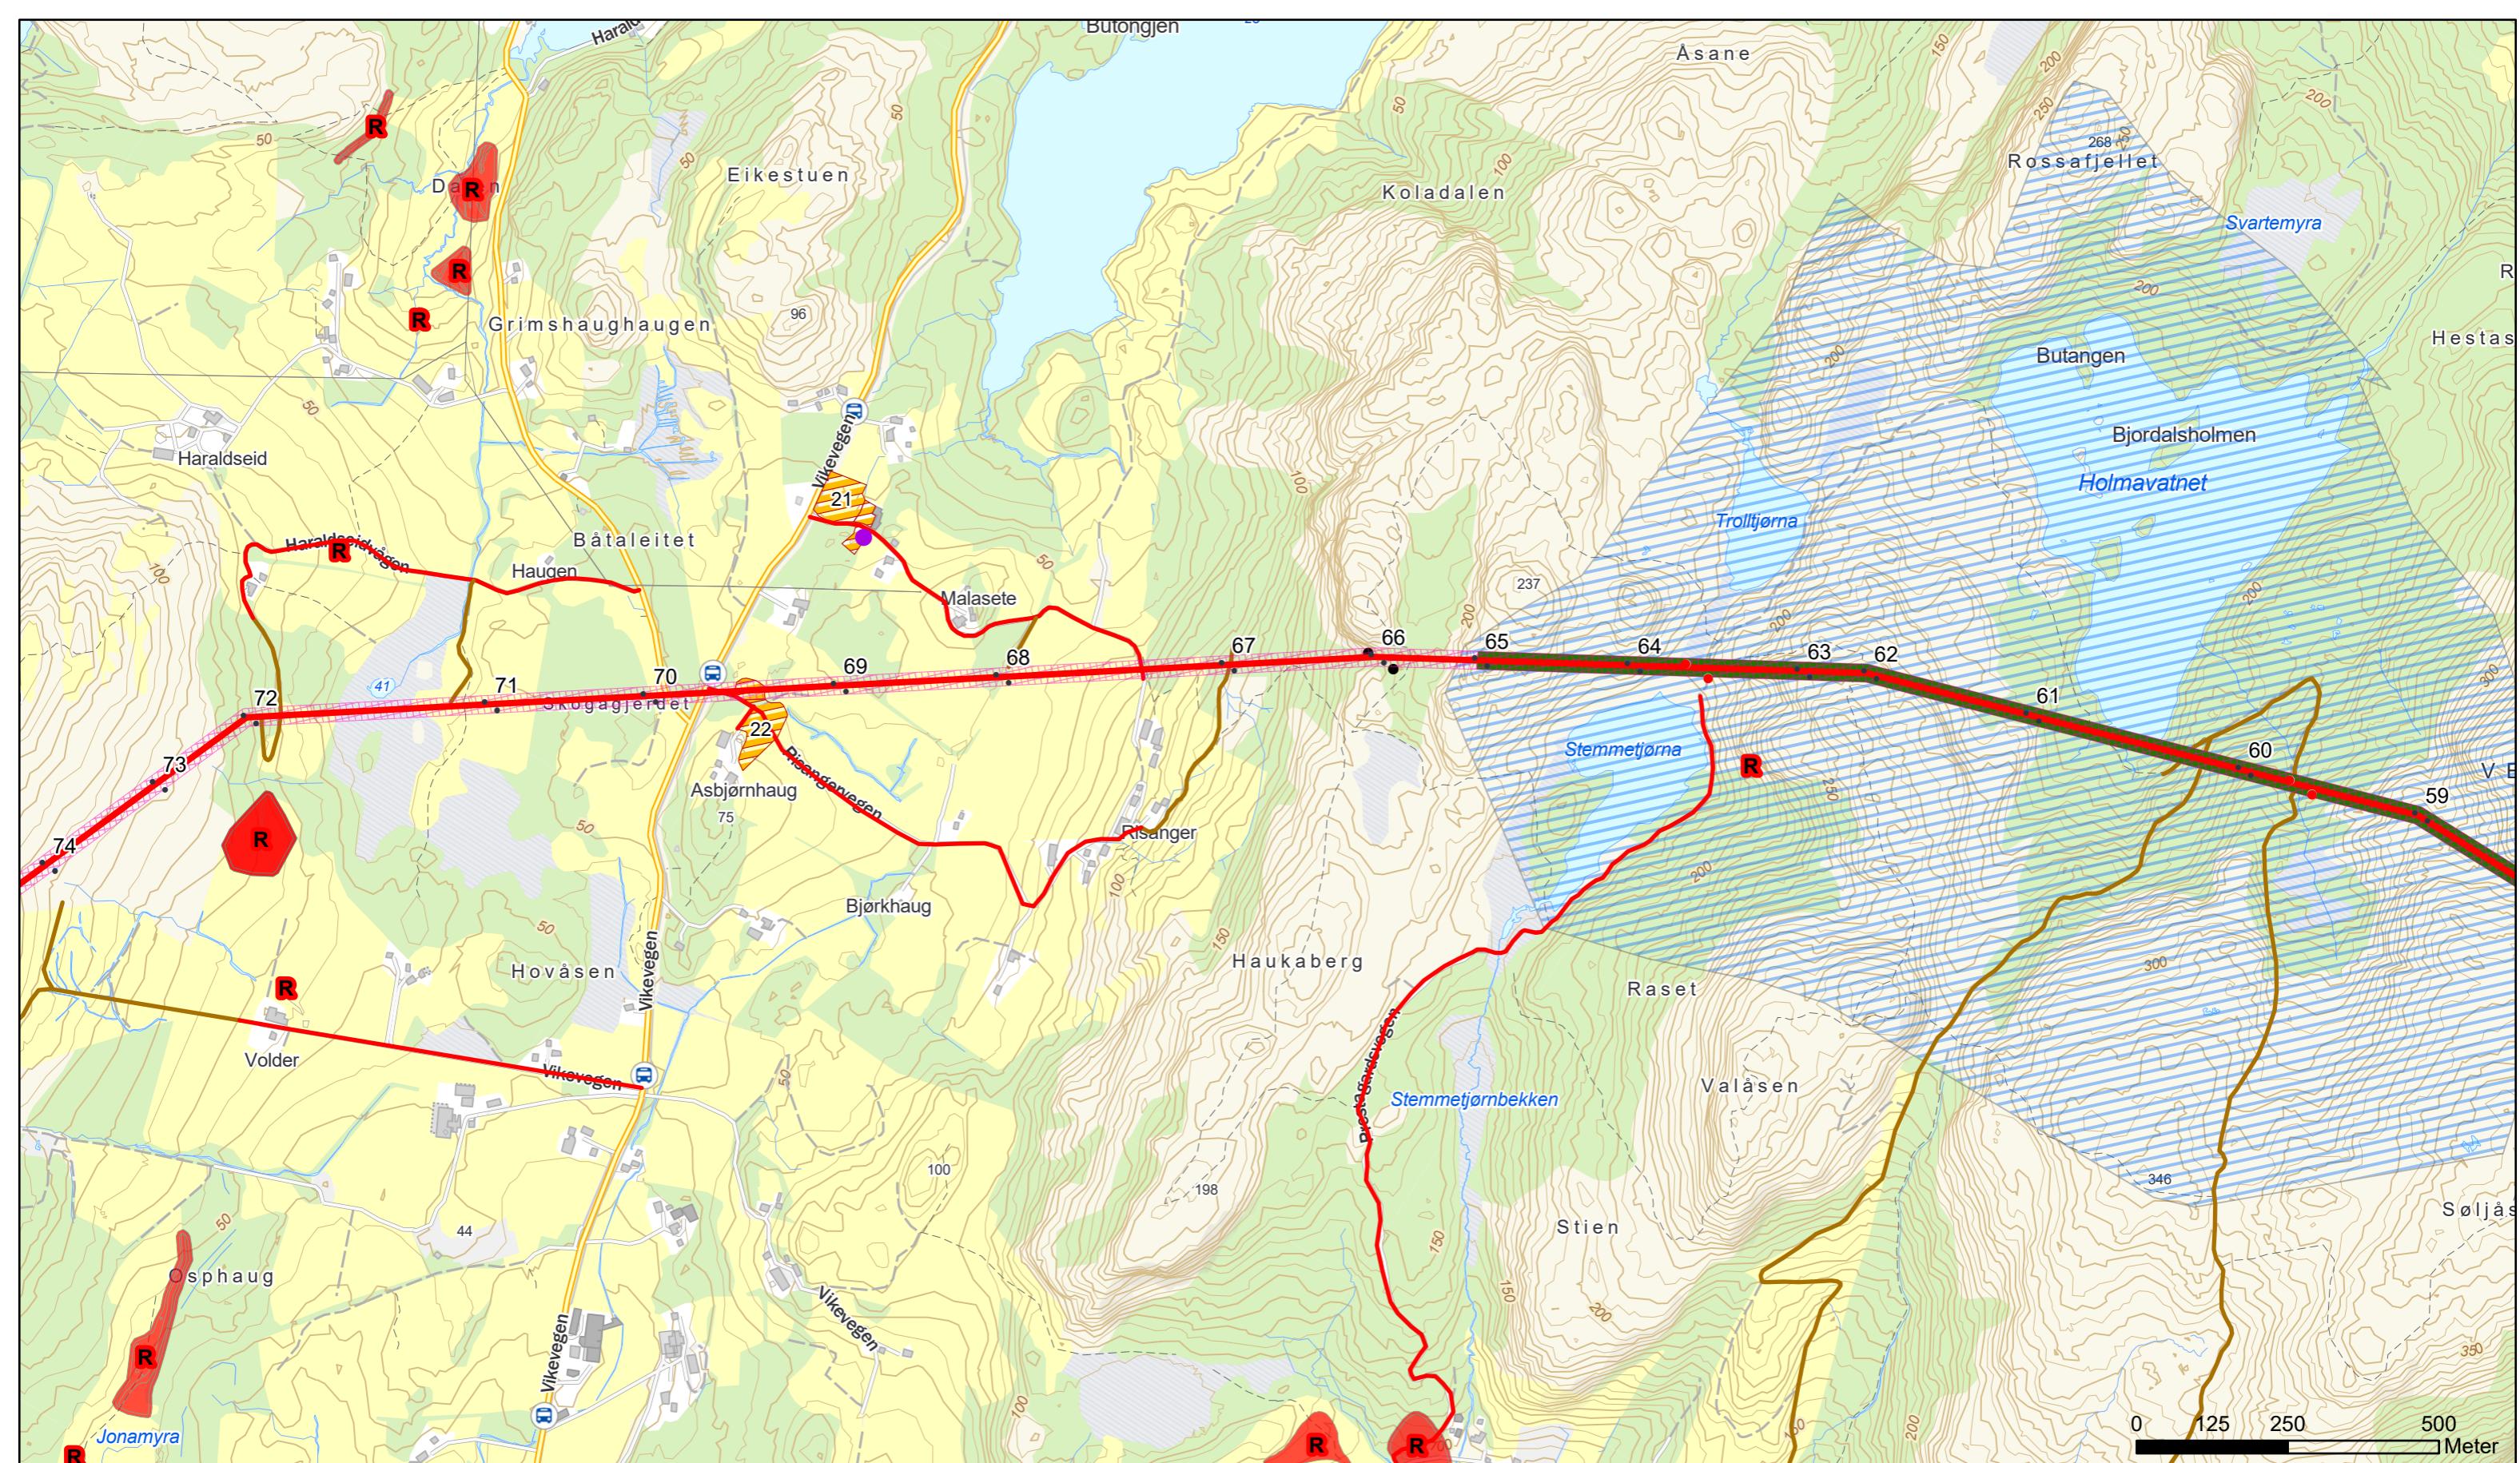


- | | | | |
|---------------------------------------|-------------------------|----------------------------------|-------------------------------|
| • Mastepunkt ny 132 kV-ledning | Riggområde | R Kulturminne | Fugleavvisere |
| • Eksisterende master som skal rives | Adkomstraseer | ● Master i område med naturfare | Fremmedarter |
| Ny 132 kV ledning | Bilveg | ● Husdyr | Begrenset skogrydding |
| 66 kV ledninger som skal rives | Terrengtransport | ● Bekkekryssing - Ikke hogst | Viktig naturtype |
| Rydde- og rettighetsbelte | Traktorveg | ● Bekkekryssing - Selektiv hogst | Nedbørsfelt drikkevann |

J06	13/03/23	Revisjon 2	KN	EF	RR
J05	14/11/22	Rev etter godkjent MTA	KN	EF	BMR
J04	01/07/21	Til NVE	KN	EF	BMR
B01	17/06/21	For godkjenning HKN	KN	EF	
A01	04/05/21	Internkontroll	KN	EF	
Rev	Dato	Beskrivelse/endring	Tegn.	Kontr.	Godkj.

132 kV-ledning Ølen-Våg-Bratthammar MTA-kart

Tiltakshaver Fagne AS	Målestokk 1:10 000
Utarbeidet av Norconsult	Oppdragsnr 5208164
Kartbledd 6 av 10	Format A3

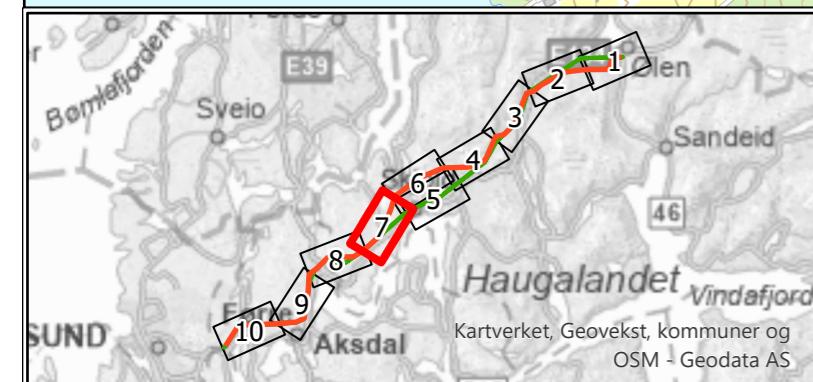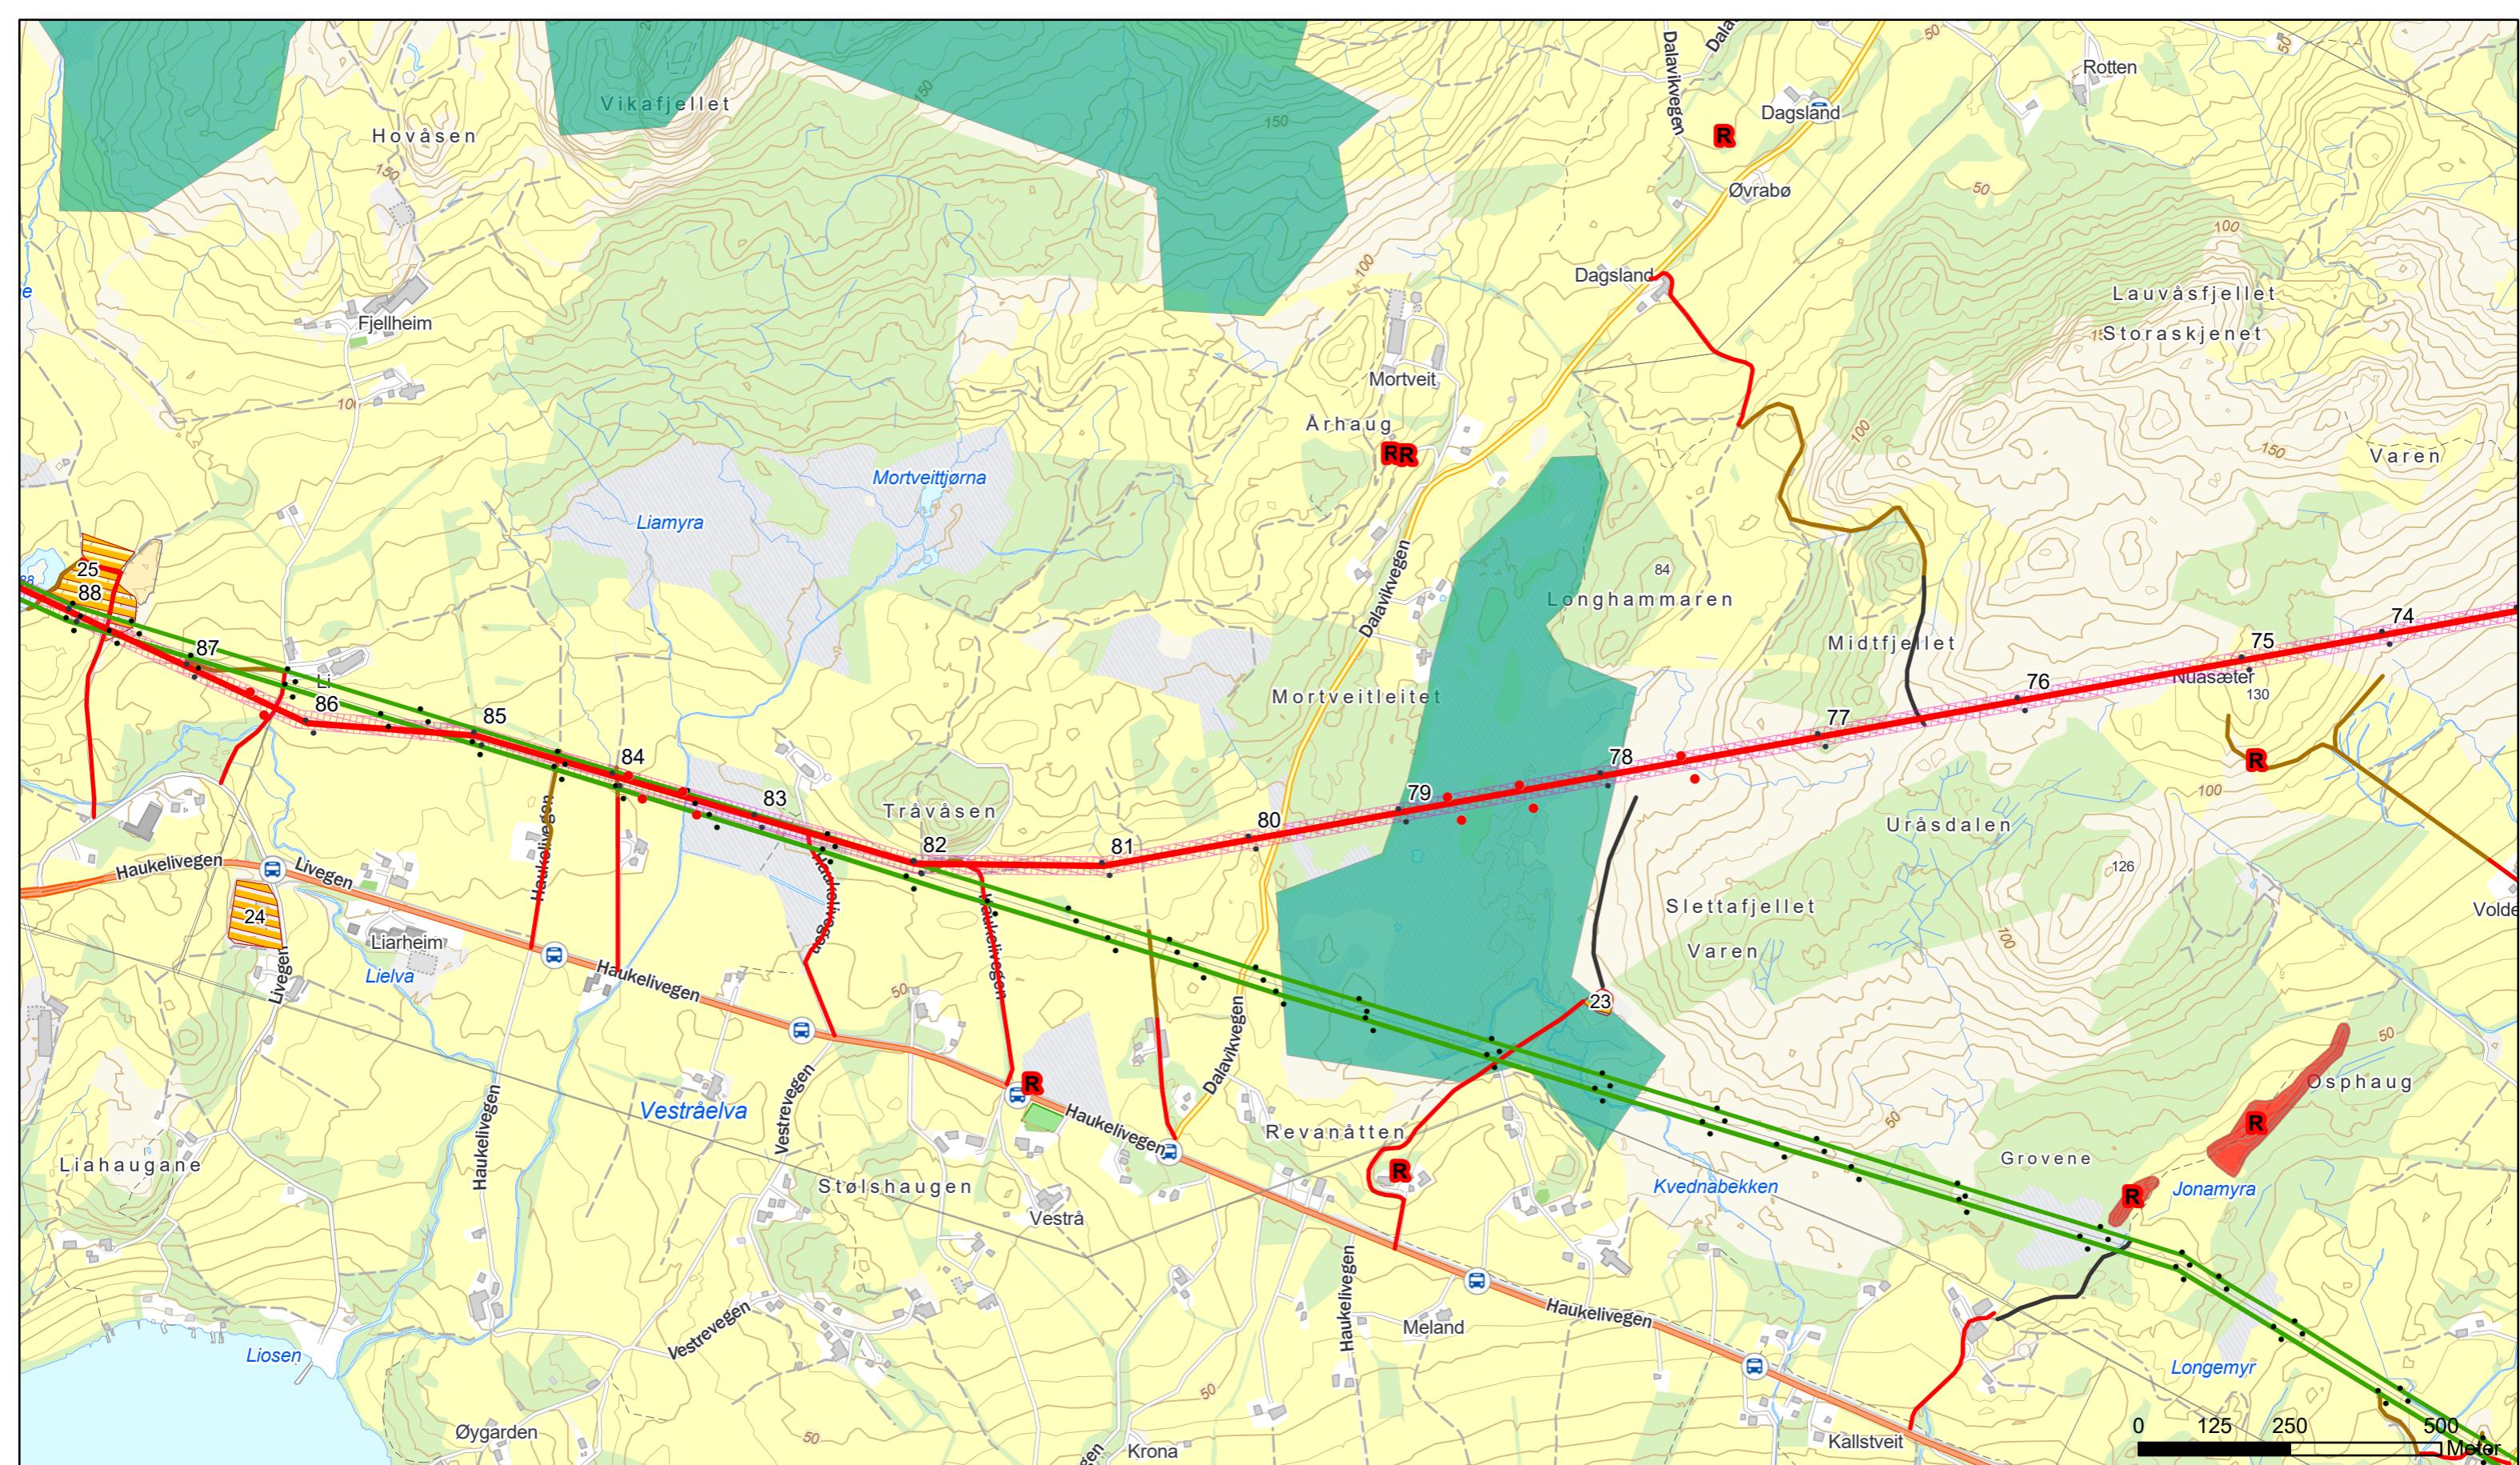

• Mastepunkt ny 132 kV-ledning

• Eksisterende master som skal rives

— Ny 132 kV ledning

— 66 kV ledninger som skal rives

■ Rydde- og rettighetsbelte

Riggområde

Adkomstraseer

Bilveg

Terrengtransport

Traktorveg

R Kulturminne

● Master i område med naturfare

● Husdyr

● Bekkekryssing - Ikke hogst

● Bekkekryssing - Selektiv hogst

— Fugleavvisere

● Fremmedarter

■ Begrenset skogrydding



■ Viktig naturtype

■ Nedbørsfelt drikkevann

J06	13/03/23	Revisjon 2	KN	EF	RR
J05	14/11/22	Rev etter godkjent MTA	KN	EF	BMR
J04	01/07/21	Til NVE	KN	EF	BMR
B01	17/06/21	For godkjenning HKN	KN	EF	
A01	04/05/21	Internkontroll	KN	EF	
Rev	Dato	Beskrivelse/endring	Tegn.	Kontr.	Godkj.

132 kV-ledning Ølen-Våg-Bratthammar MTA-kart

Tiltakshaver	Fagne AS	Målestokk
		1:10 000
Utarbeidet av	Norconsult	Oppdragsnr
	5208164	Kartblad
		Format
		A3

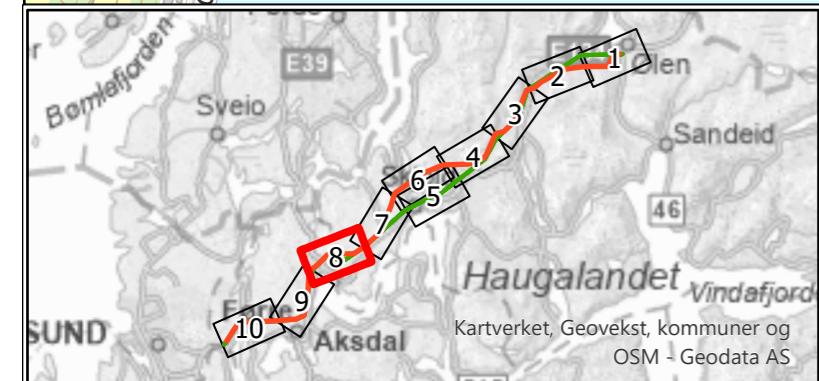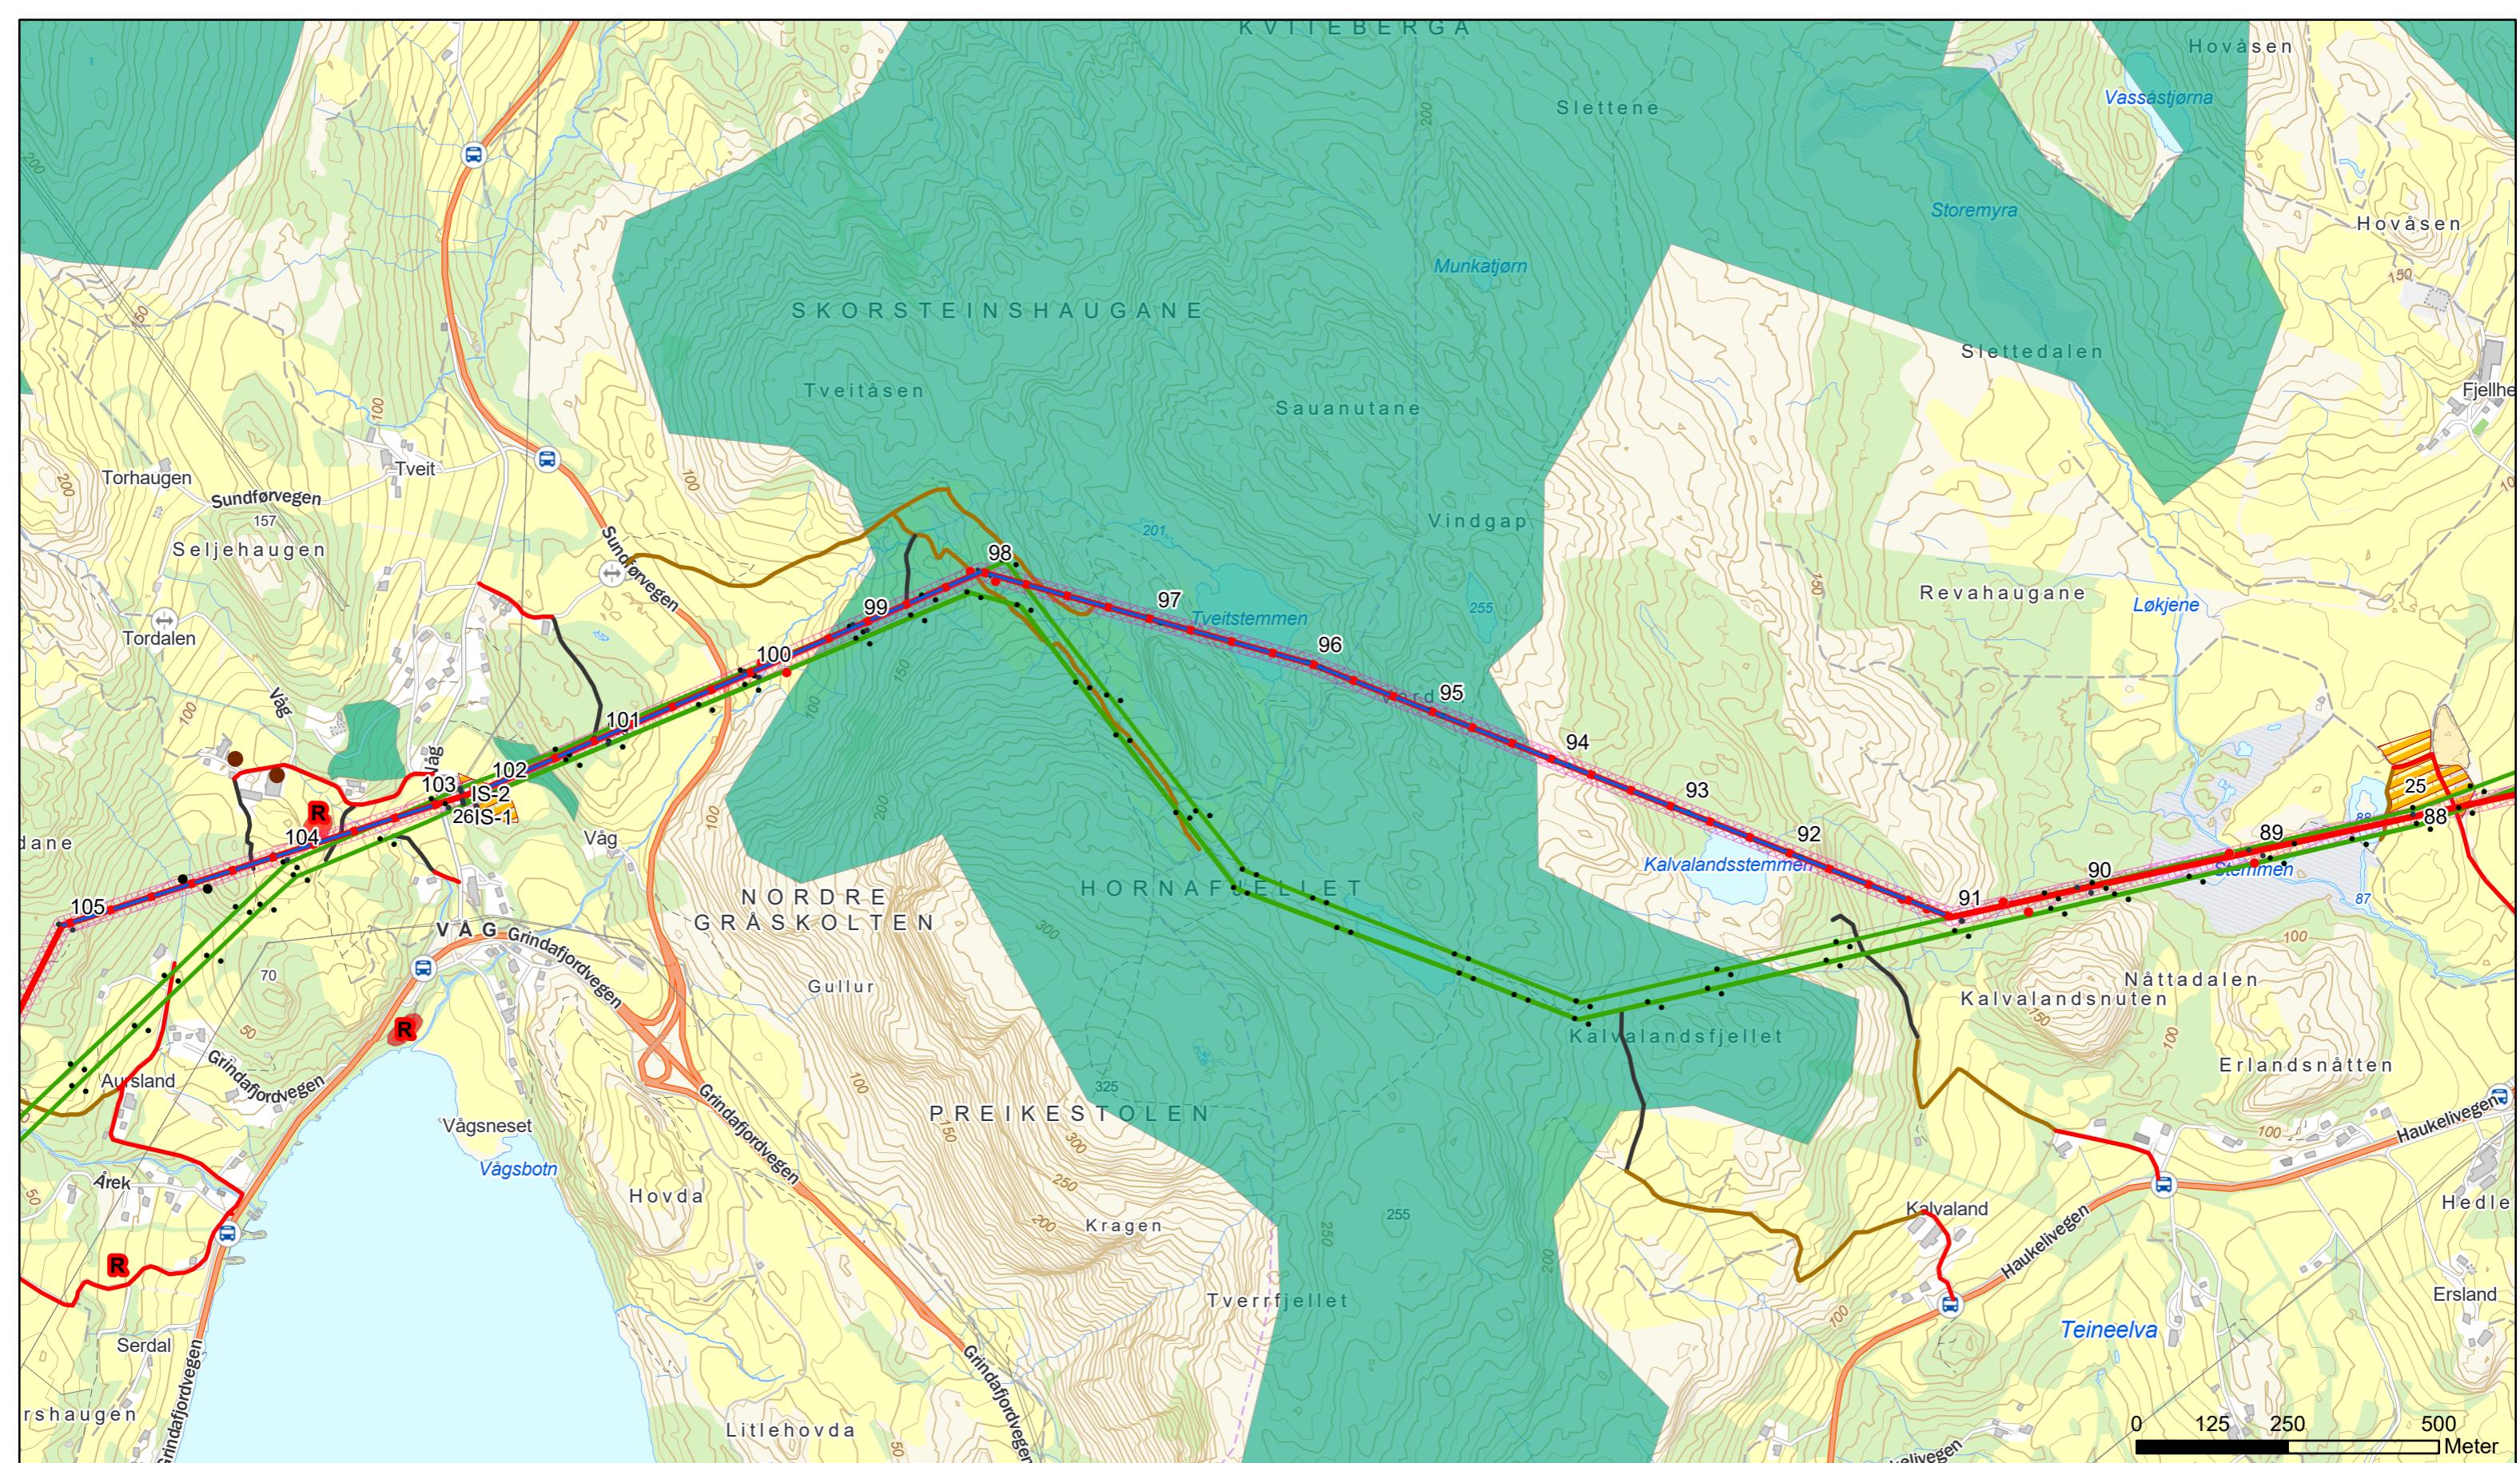

• Mastepunkt ny 132 kV-ledning

• Eksisterende master som skal rives

Ny 132 kV ledning

66 kV ledninger som skal rives

Rydde- og rettighetsbelte

Riggområde

Adkomstraseer

Bilveg

Terrengtransport

Traktorveg

Kulturminne

● Master i område med naturfare

● Husdyr

● Bekkekryssing - Ikke hogst

● Bekkekryssing - Selektiv hogst

Fugleavvisere

Fremmedarter

Begrenset skogrydding



Viktig naturtype

Nedbørsfelt drikkevann

J06	13/03/23	Revisjon 2	KN	EF	RR
J05	14/11/22	Rev etter godkjent MTA	KN	EF	BMR
J04	01/07/21	Til NVE	KN	EF	BMR
B01	17/06/21	For godkjenning HKN	KN	EF	
A01	04/05/21	Internkontroll	KN	EF	
Rev	Dato	Beskrivelse/endring	Tegn.	Kontr.	Godkj.

132 kV-ledning Ølen-Våg-Bratthammar MTA-kart

Tiltakshaver Fagne AS	Målestokk 1:10 000
Utarbeidet av Norconsult	Oppdragsnr 5208164
Kartbledd 8 av 10	Format A3

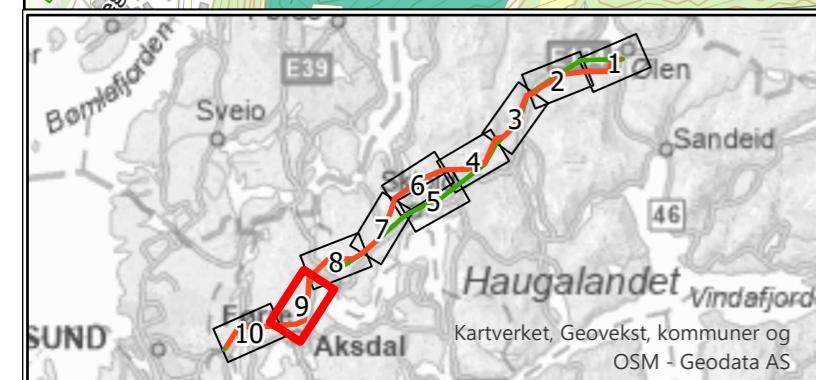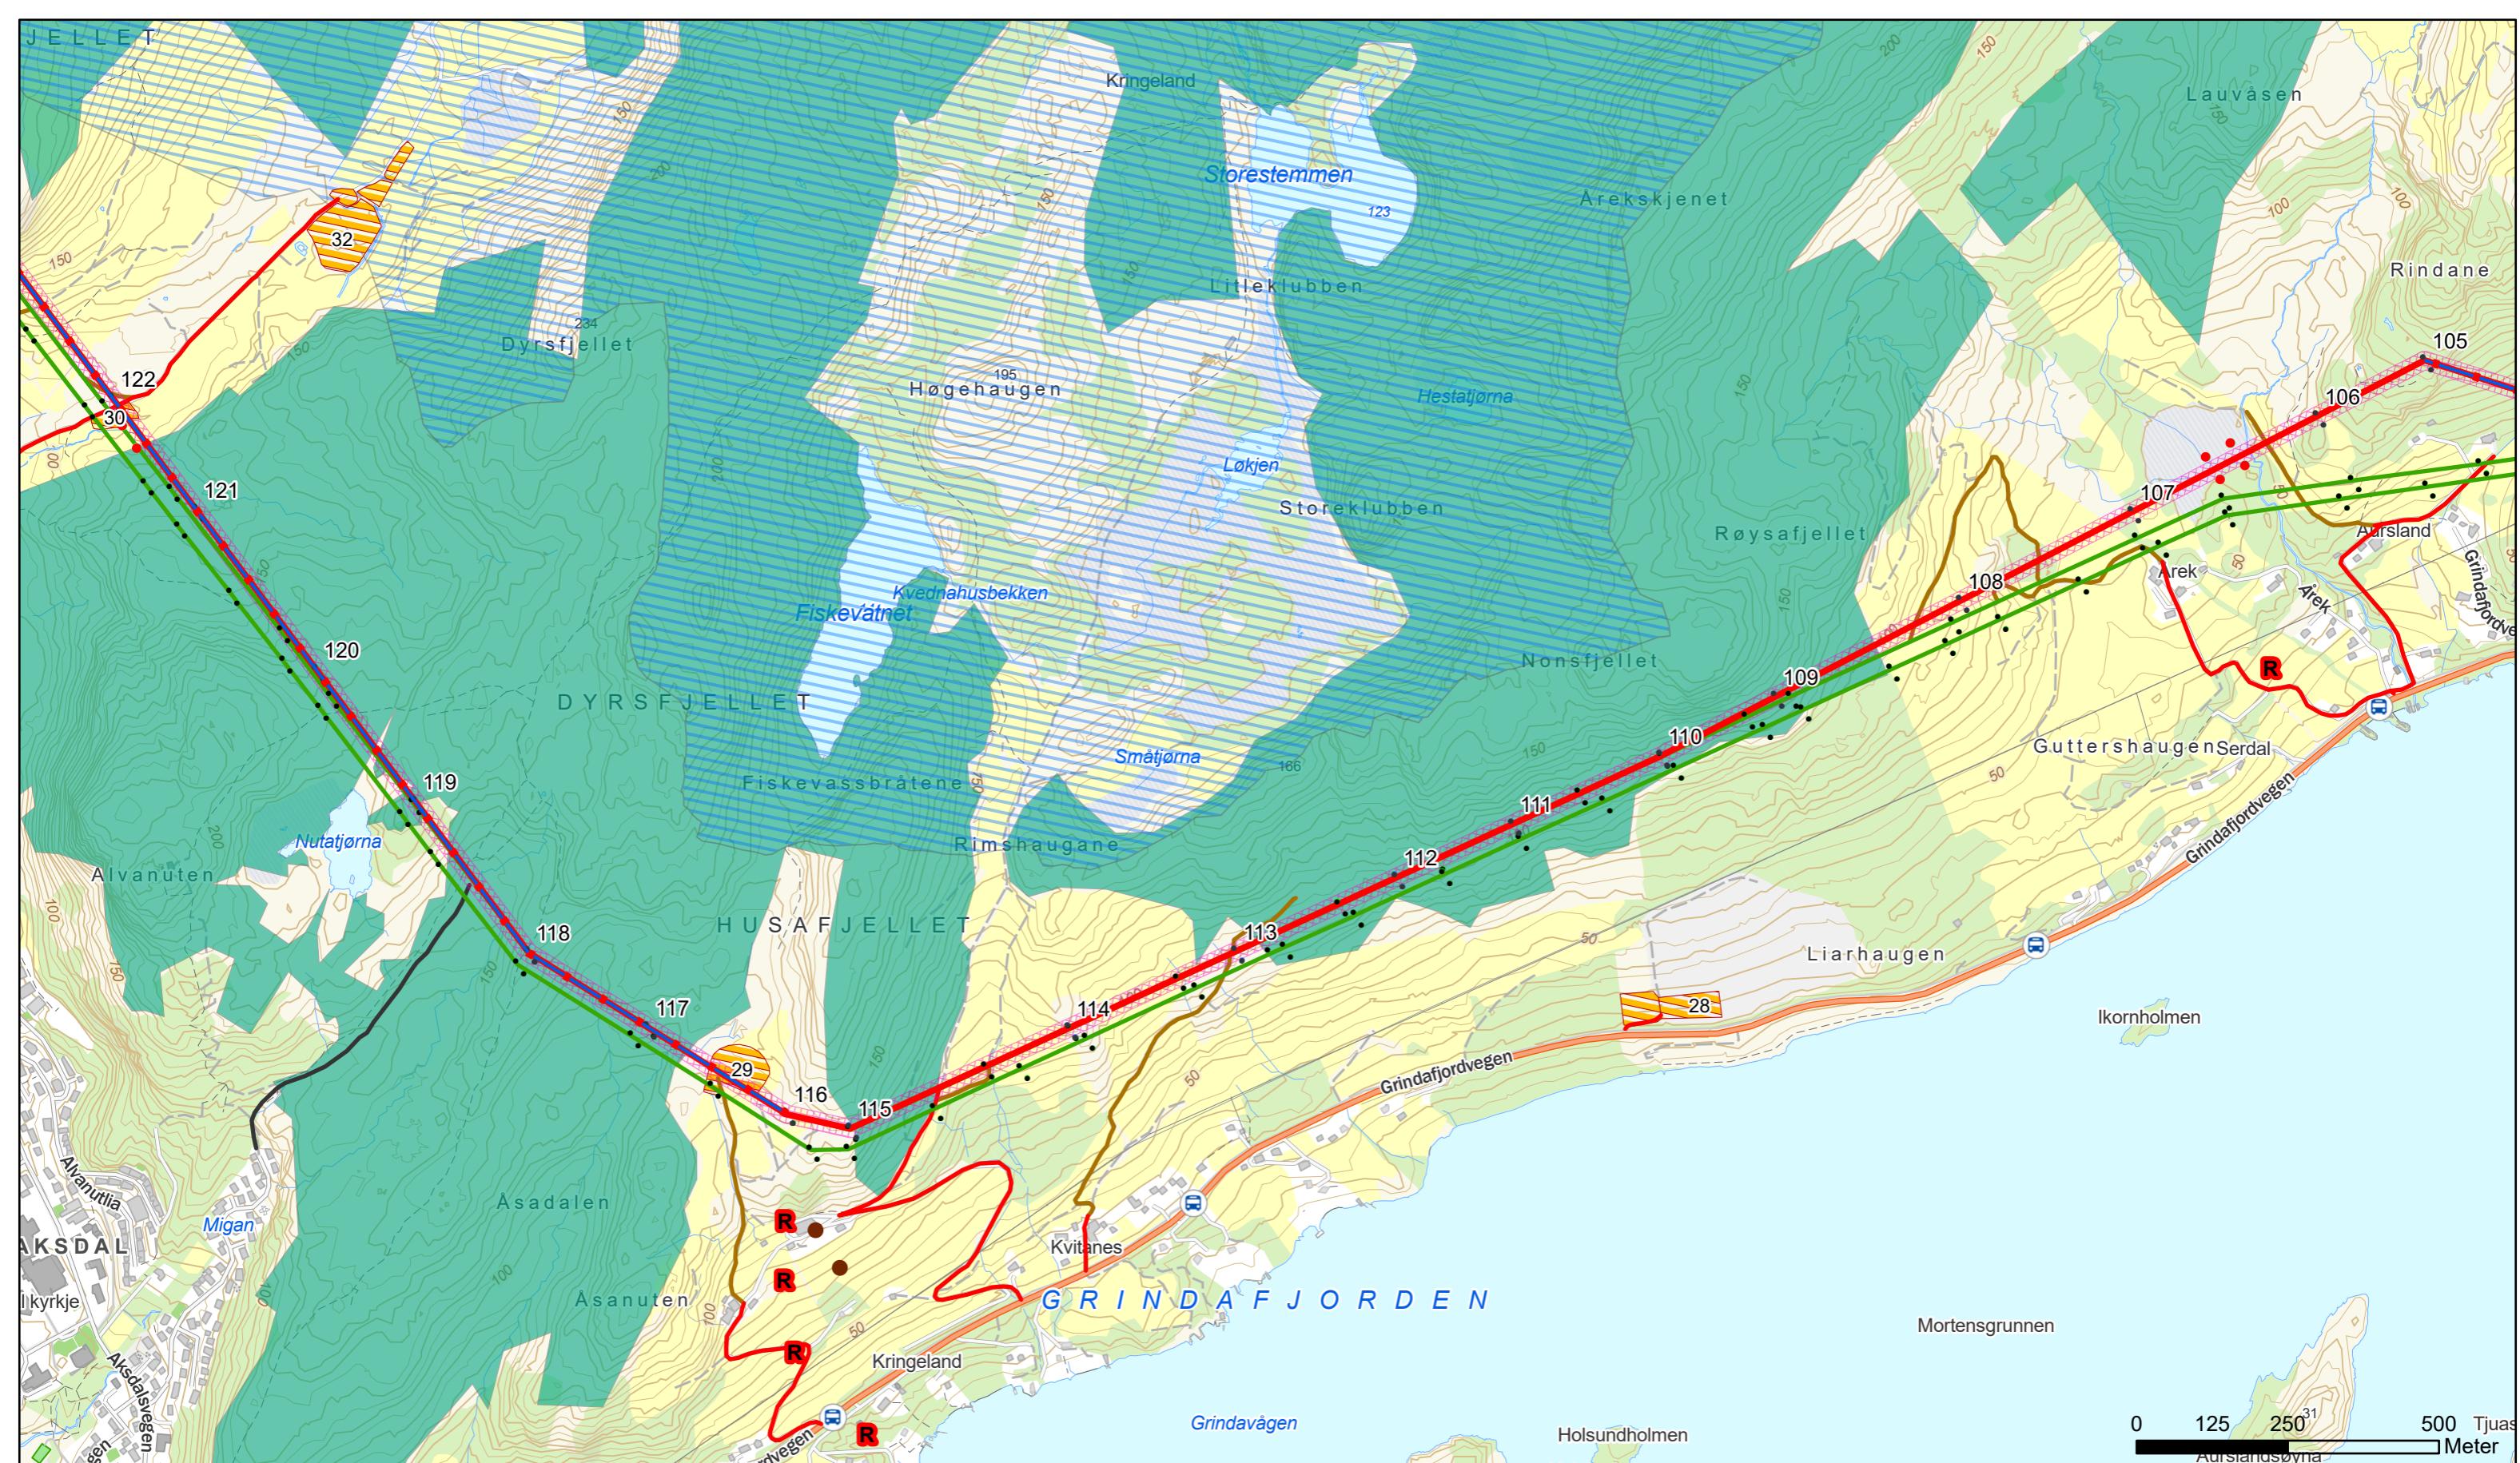

- Mastepunkt ny 132 kV-ledning
 - Eksisterende master som skal rives

Ny 132 k

66 kV ledningar som ska rivas

• [Privacy Statement](#)



Adkomstraseer

Bilve

— Terrengtransport

— Traktorved

- R Kulturm

- • Master i område med naturfar

● ● Husdyr

Bekkekryssing - Ikke best





Fremmedarter



06	13/03/23	Revisjon 2	KN	EF
05	14/11/22	Rev etter godkjent MTA	KN	EF
04	01/07/21	Til NVE	KN	EF
01	17/06/21	Før godkjennung HKN	KN	EF
01	04/05/21	Internkontroll	KN	EF

132 kV-ledning Ølen-Våg-Bratthammar
MTA kart

Uttakshaver Fagne AS		Målestokk 1:10 000
Partnerbedrift av Norconsult ♦	Oppdragsnr 5208164	Kartblad 9 av 10 A3

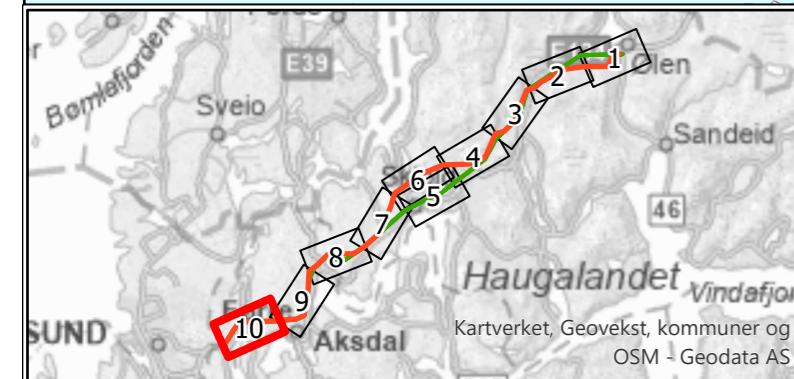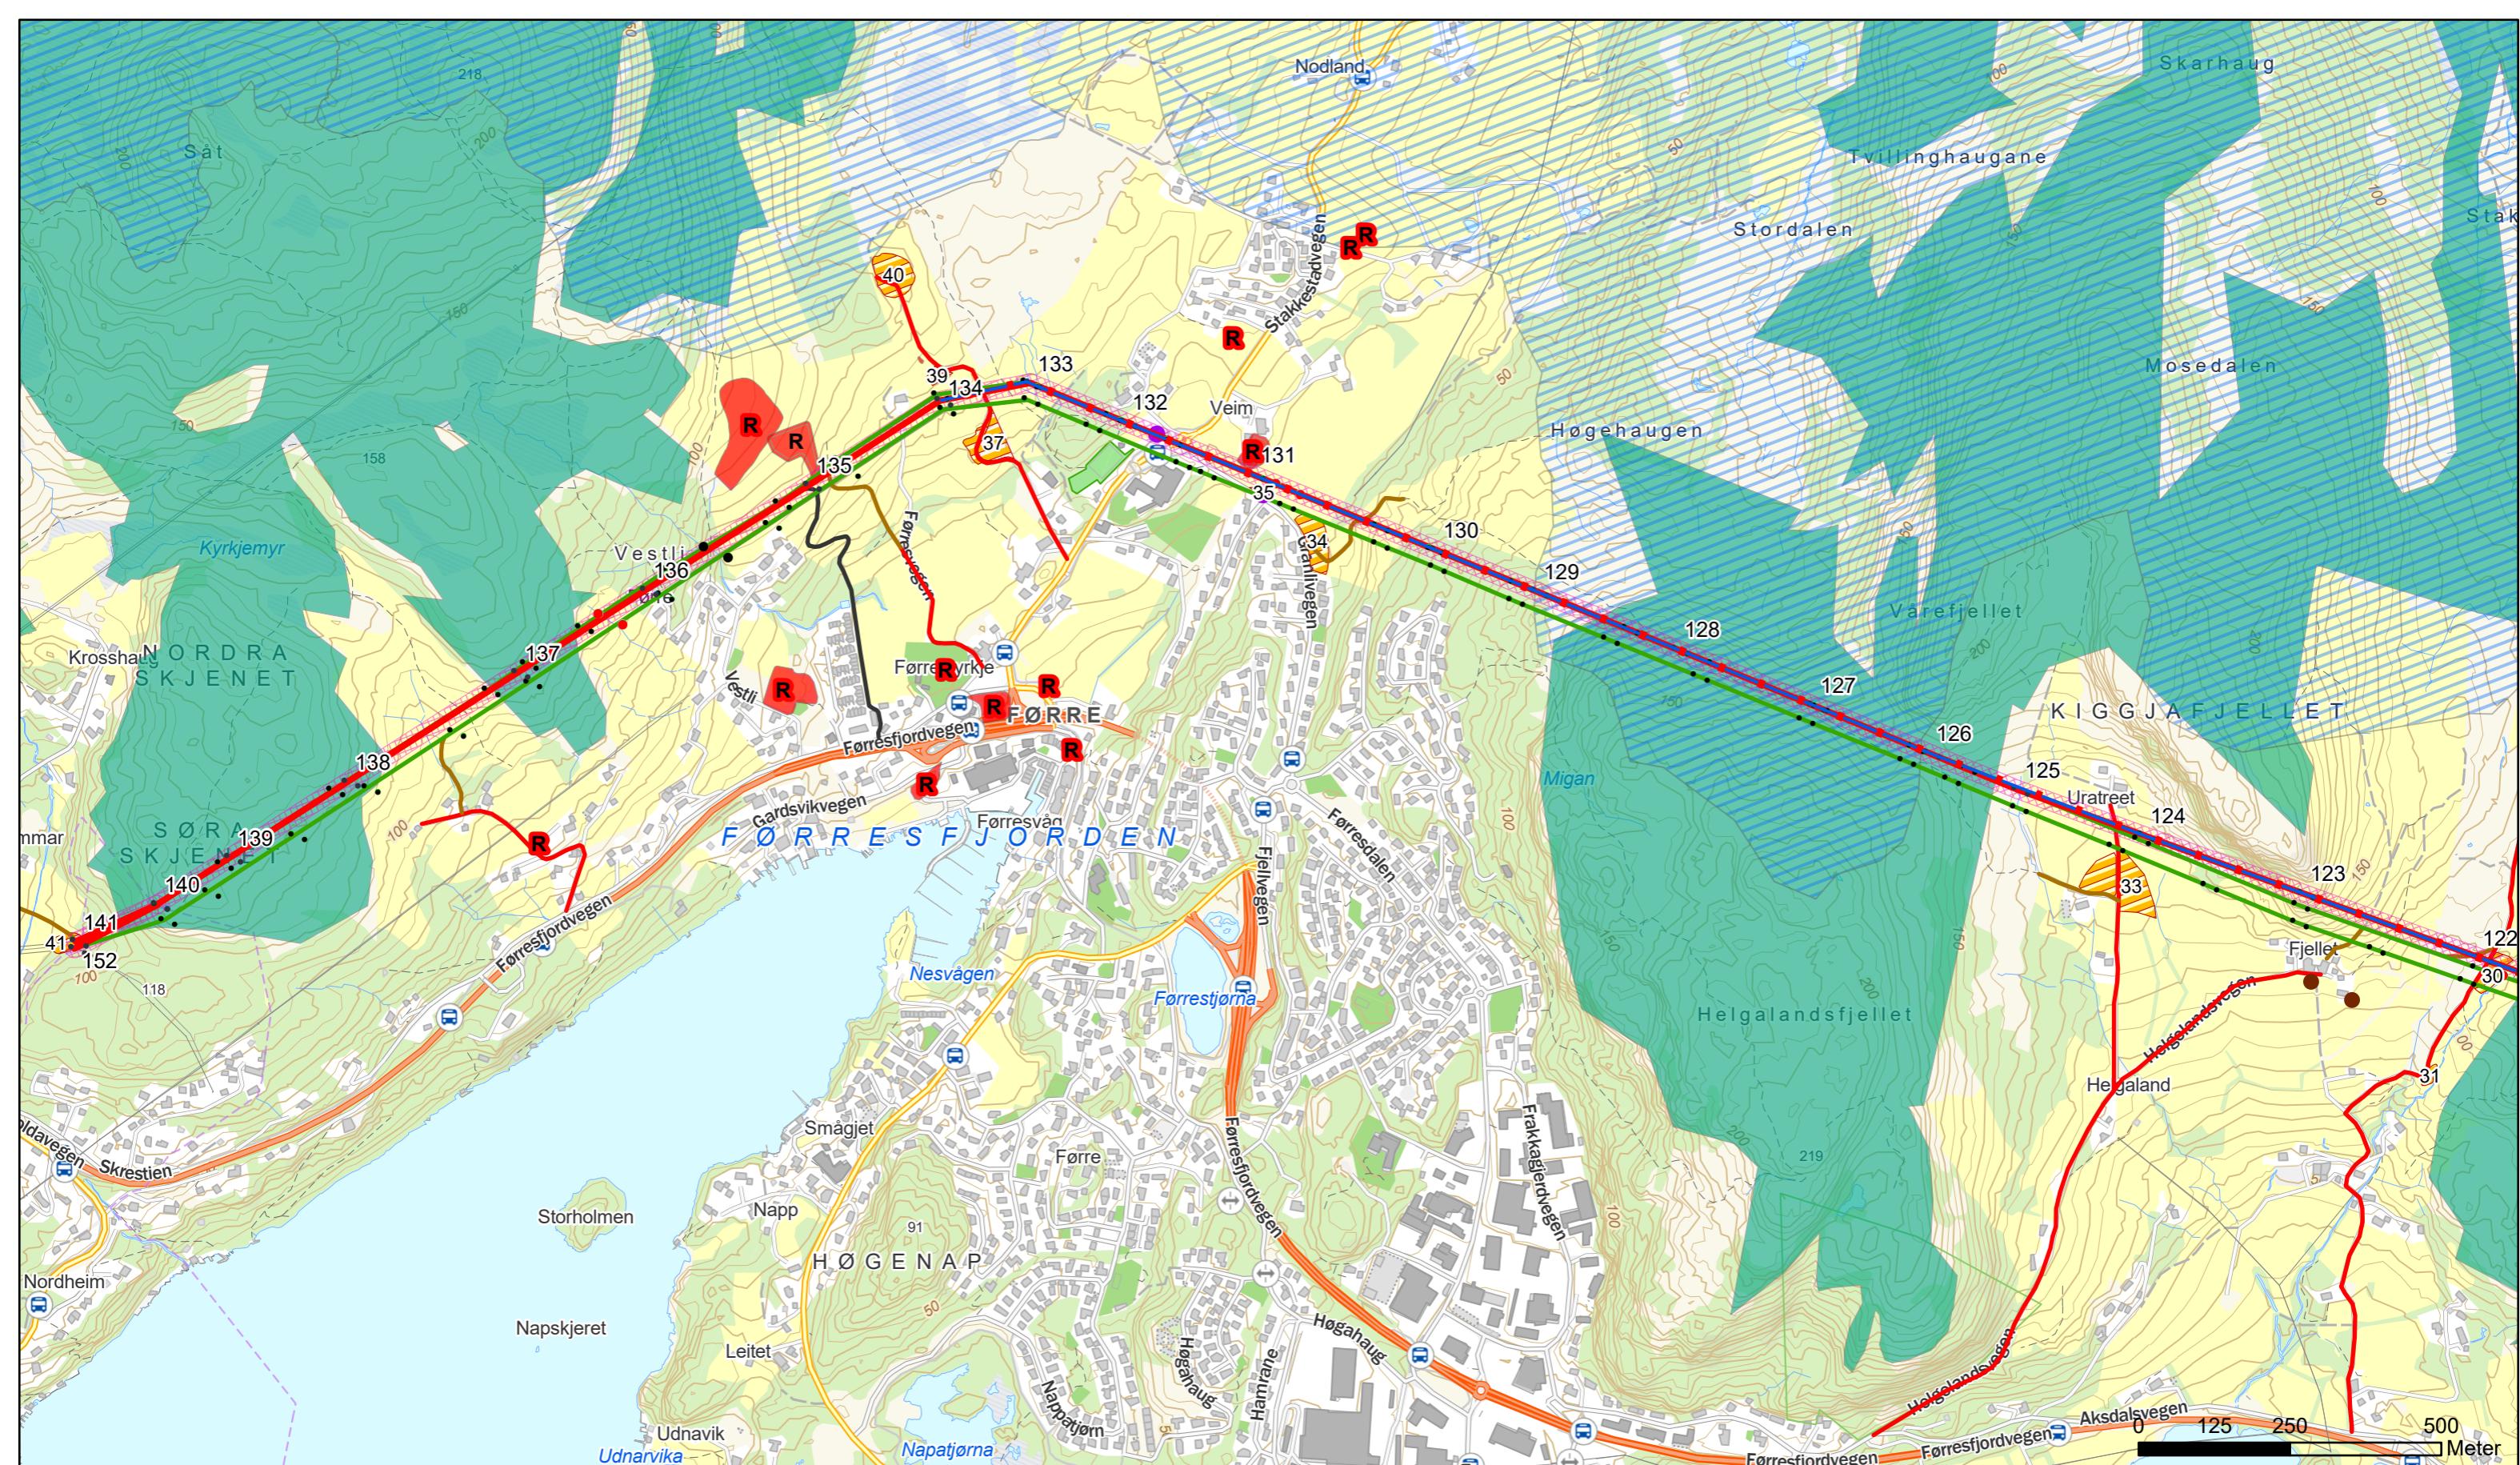

- Mastepunkt ny 132 kV-ledning



- R Kulturminne

- Fugleavvisere

- Eksisterende master som skal rives

- Adkomstraseer

- Master i område med naturfare

- Fremmedarter

- Ny 132 kV ledning

- Bilveg

- Husdyr

- Begrenset skogrydding

- 66 kV ledninger som skal rives

- Terrengtransport

- Bekkekryssing - Ikke hogst

- Viktig naturtype

- Rydde- og rettighetsbelte

- Traktorveg

- Bekkekryssing - Selektiv hogst

- Nedbørsfelt drikkevann

J06	13/03/23	Revisjon 2	KN	EF	RR
J05	14/11/22	Rev etter godkjent MTA	KN	EF	BMR
J04	01/07/21	Til NVE	KN	EF	BMR
B01	17/06/21	For godkjenning HKN	KN	EF	
A01	04/05/21	Internkontroll	KN	EF	
Rev	Dato	Beskrivelse/endring	Tegn.	Kontr.	Godkj.

132 kV-ledning Ølen-Våg-Bratthammer MTA-kart

Tiltakshaver Fagne AS	Målestokk 1:10 000
Utarbeidet av Norconsult	Oppdragsnr 5208164
Kartblad 10 av 10	Format A3